





Les COSMIQUES

Avenue des Alpes - 74310 LES HOUCHES

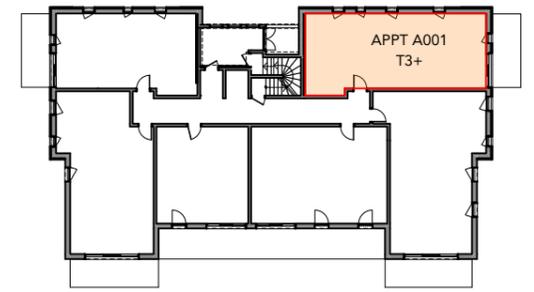

REZ-DE-CHAUSSEE

BATIMENT A		
Etage	Appartement N°	Type
RDC	A001	T3Cab
Séjour		
Séjour	28,7	
Ch 1		
Ch 1	10,7	
Ch 2		
Ch 2	9,2	
Entrée		
Entrée	8,2	
SdB		
SdB	3,8	
Cab / bureau		
Cab / bureau	3,7	
WC		
WC	1,3	
		65,6 m ²
Terrasse		10,4
Jardin Privatif		9,7

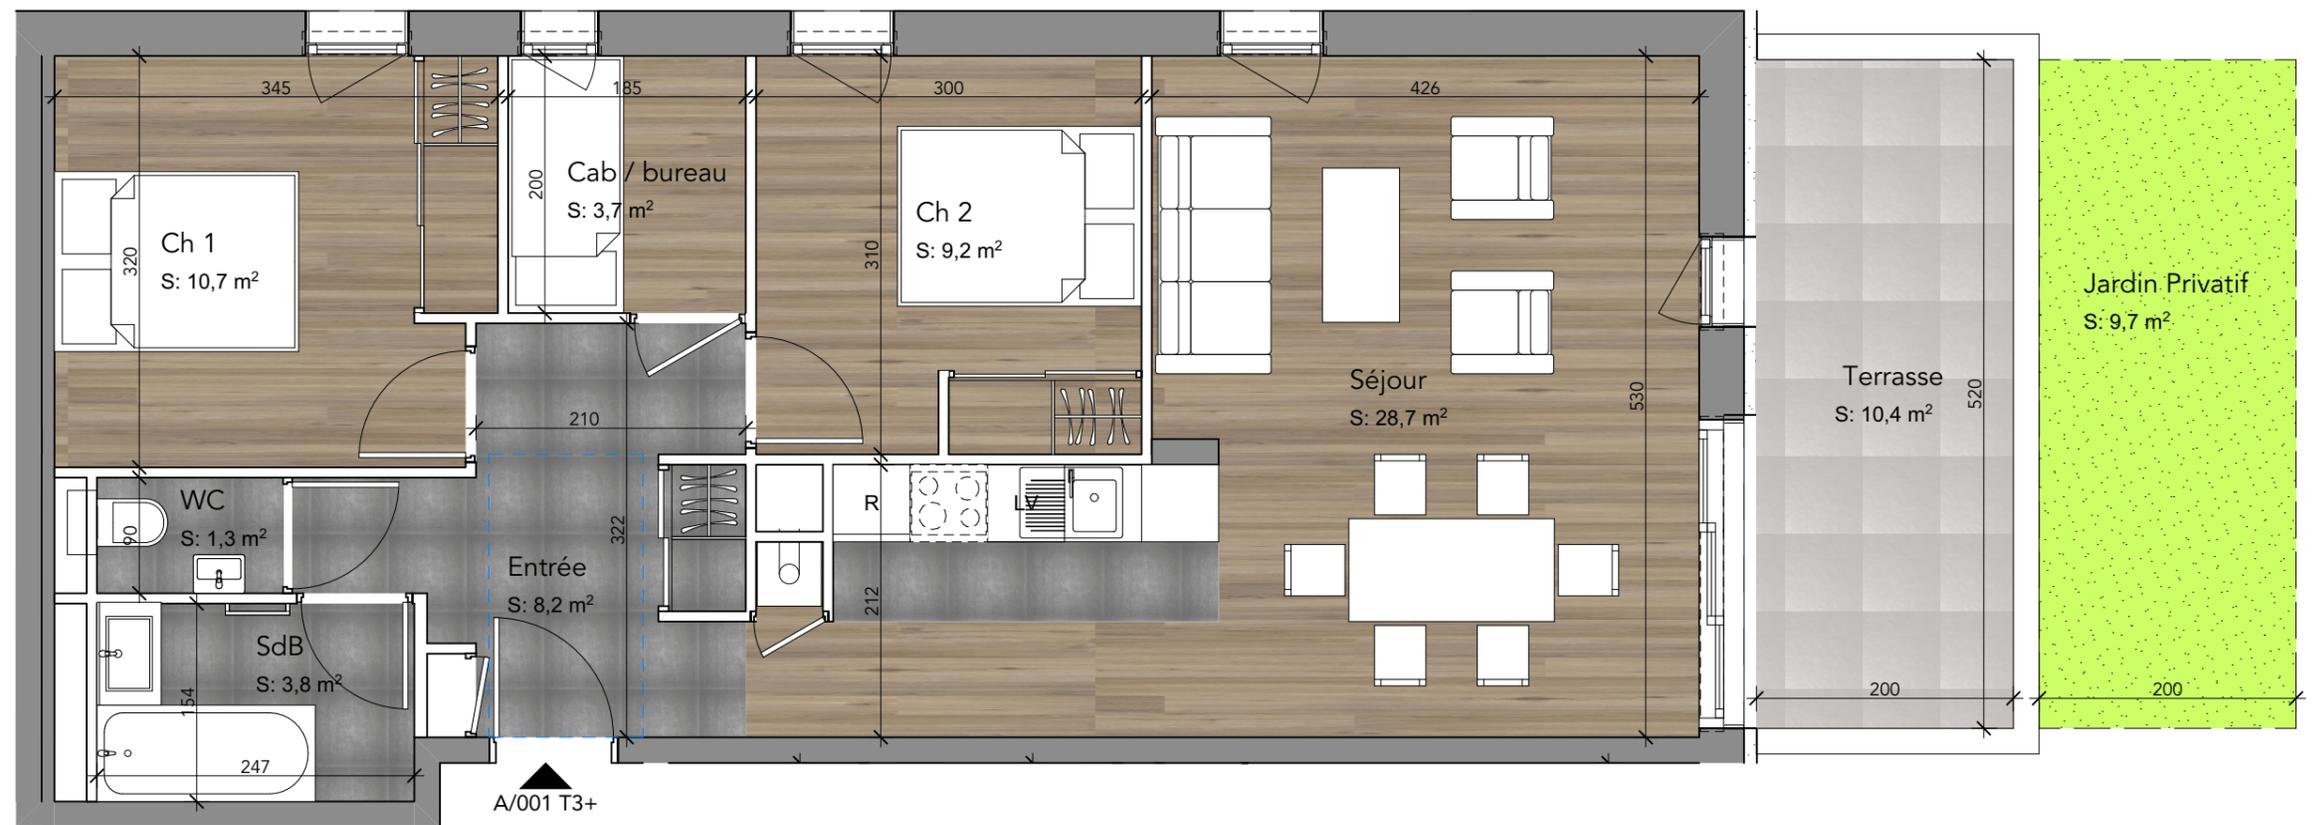

Façade Est

Nota : Les surfaces Habitables, les détails architecturaux et les côtes sont susceptibles d'être légèrement modifiés lors de la mise au point définitive



Plan de pré-commercialisation 19/03/2021
Version du plan : PV A 1.2
Option : NON PMR



tema
TEMA Architectes
Franck Bosch & Adrien Galvin architectes associés