

**white pearl**


257, Route des Pèlerins  
CHAMONIX 74400

**2 PIECES**  
Bâtiment A - **A05 T2** - Rez-de-Jardin

Séjour/Cuisine	27,11
Chambre	12,73
Hall	12,10
SdB/WC	5,31

<b>SURFACE HABITABLE</b>	<b>57,25 m<sup>2</sup></b>
Jardin Privatif	53,41
Terrasse	8,36

Cotations en cm / Surfaces en m<sup>2</sup>

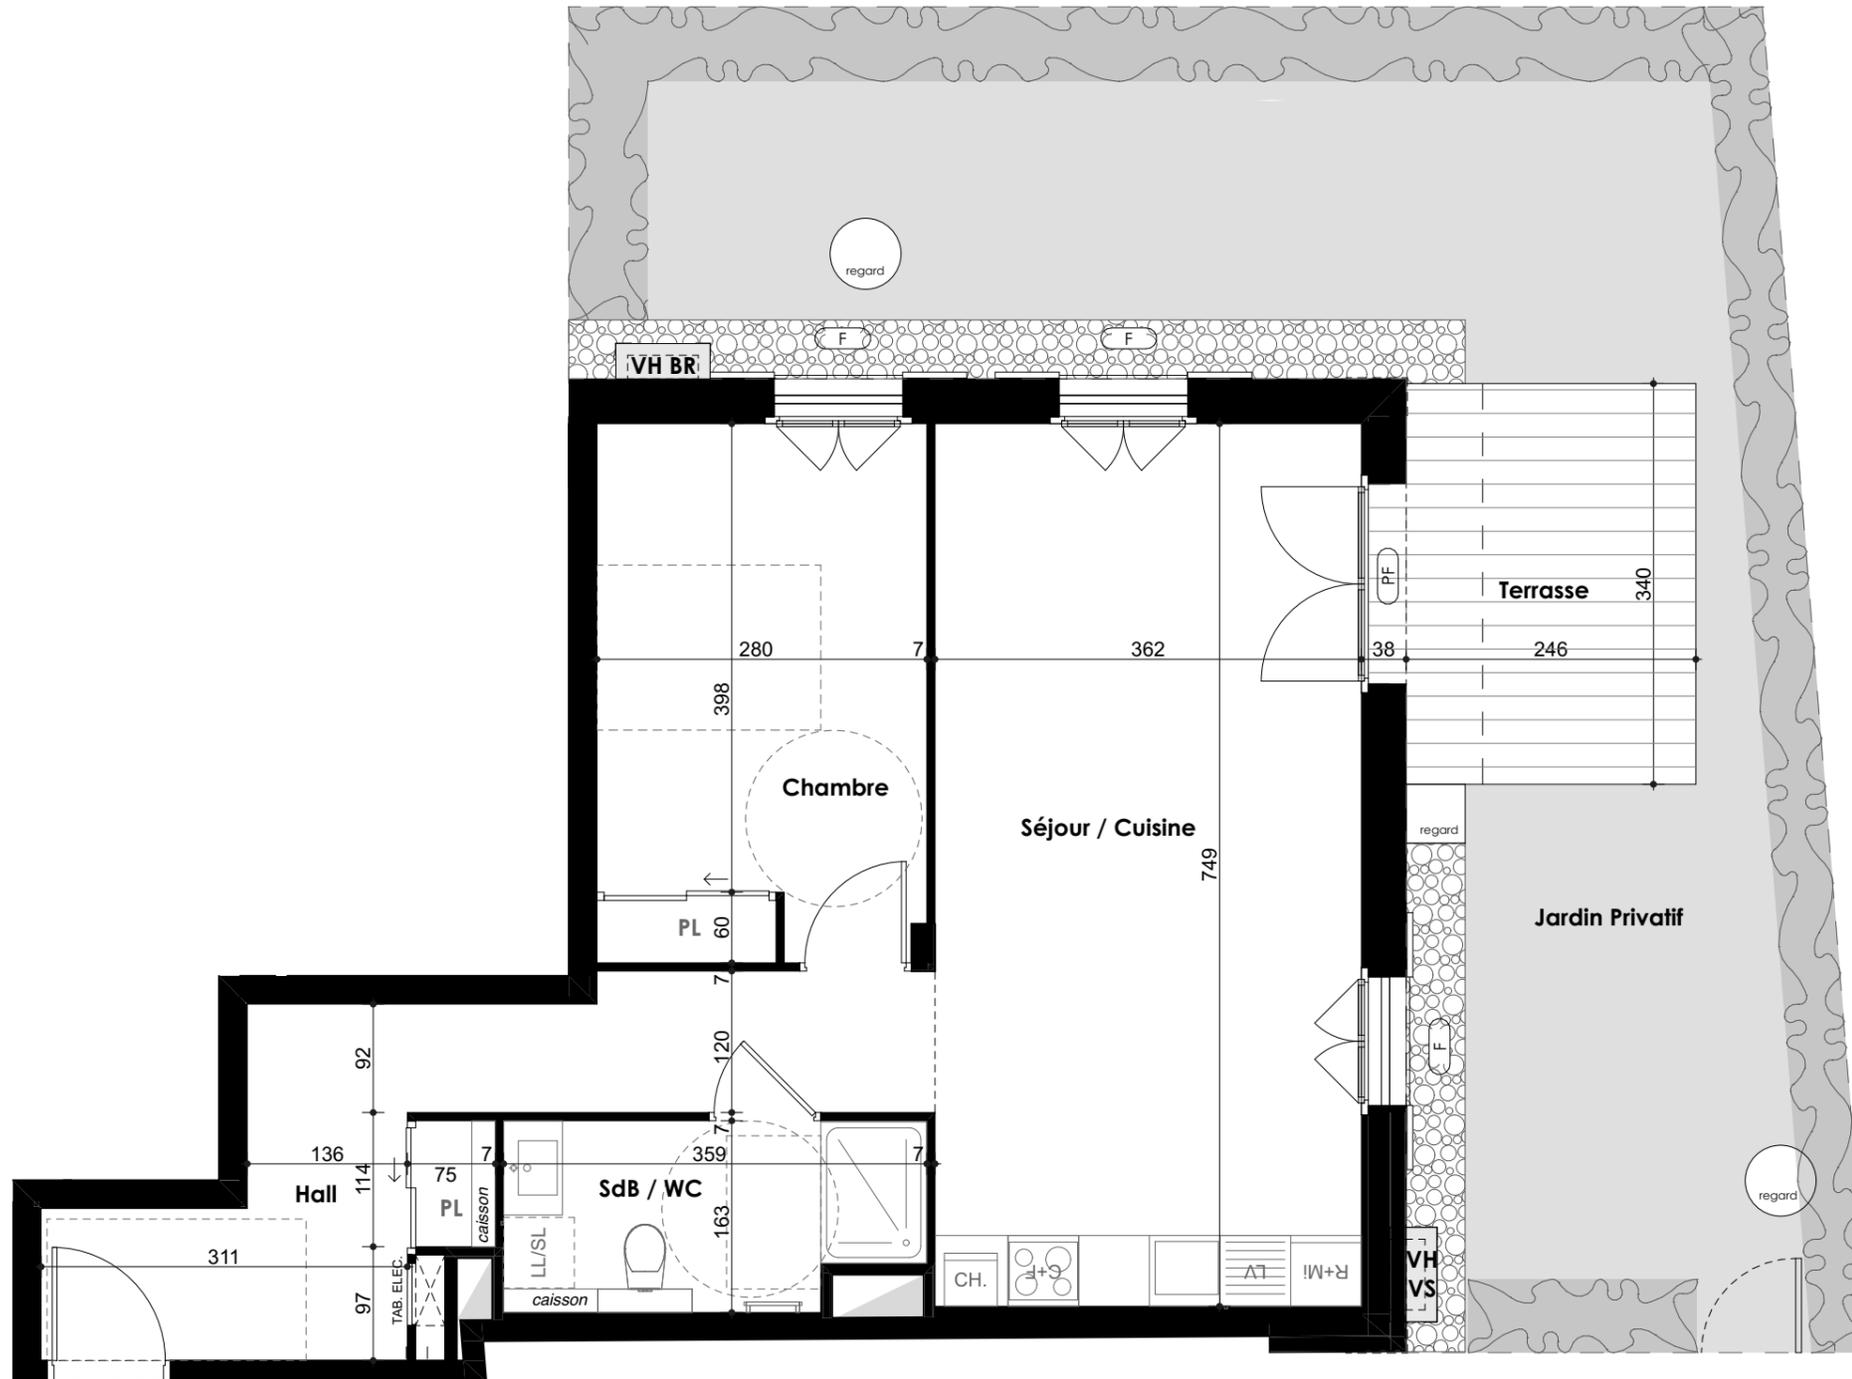

Gaine technique	Tableau électrique
Porte-fenêtre	Faux-plafond ou soffite Ht 2,20 m
Fenêtre	Emprise au sol avec Ht < 1,80 m
Placard	Sèche-serviette

DECEMBRE 2020

INDICE: D



NOTA:

Les surfaces, côtes, gaines, soffites et faux-plafonds ainsi que l'emplacement des sanitaires ne sont pas tous figurés ou les sont à titre indicatif. Des modifications sont susceptibles d'être apportées à ce plan en fonction des impératifs administratifs, des contraintes techniques de conception et des tolérances d'exécution, tant en ce qui concerne les dimensions libres que les équipements et les réseaux divers, les appareillages sanitaires et électriques. Seuls seront fournis les équipements figurant sur le descriptif en annexe à l'acte de vente.