




Les COSMIQUES

Avenue des Alpes - 74310 LES HOUCHES

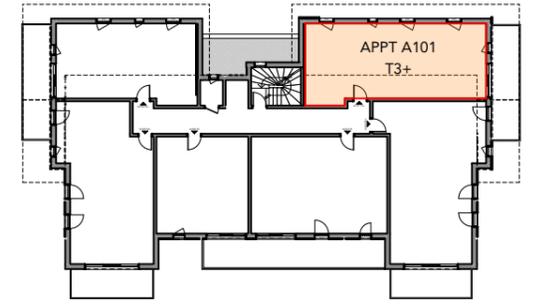


1er ETAGE

BATIMENT A		
Etage	Appartement N°	Type
R+1	A101	T3 Cab

Séjour	24,9
Entrée	8,2
Ch 1	7,6
Ch 2	6,5
SdB	3,8
Cab / bureau	2,0
WC	1,3
Surface habitable	54,3 m ²
Surface appartement	65,6 m ²

Balcon	10,3
--------	------

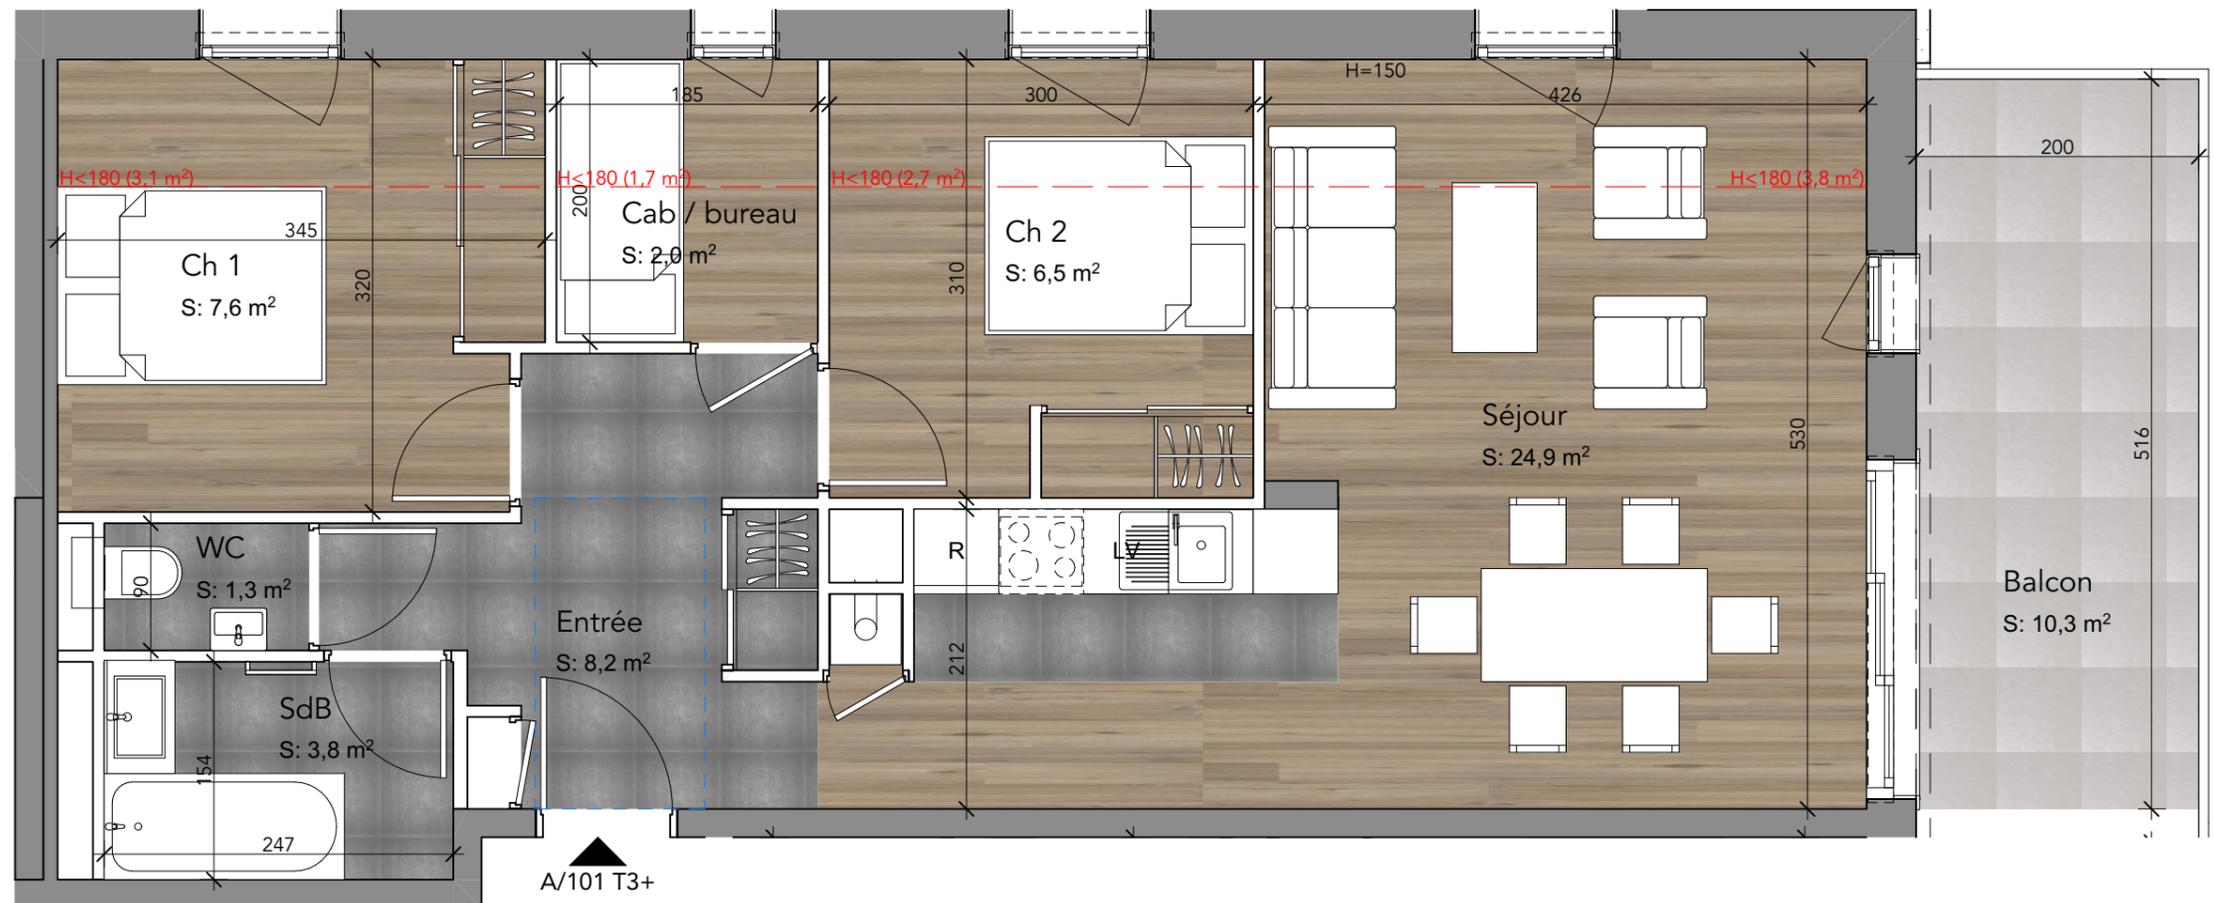

Façade Est

Nota : Les surfaces Habitables, les détails architecturaux et les côtes sont susceptibles d'être légèrement modifiés lors de la mise au point définitive



Plan de pré-commercialisation 12/03/2021
Version du plan : PV A 1.1
Option : NON PMR



tema
TEMA Architectes
Franck Bosch & Adrien Galvin architectes associés