



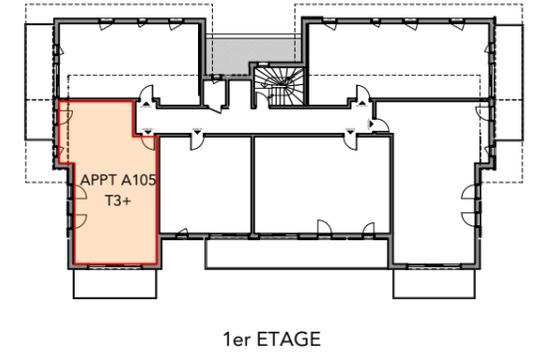

Les COSMIQUES

Avenue des Alpes - 74310 LES HOUCHES

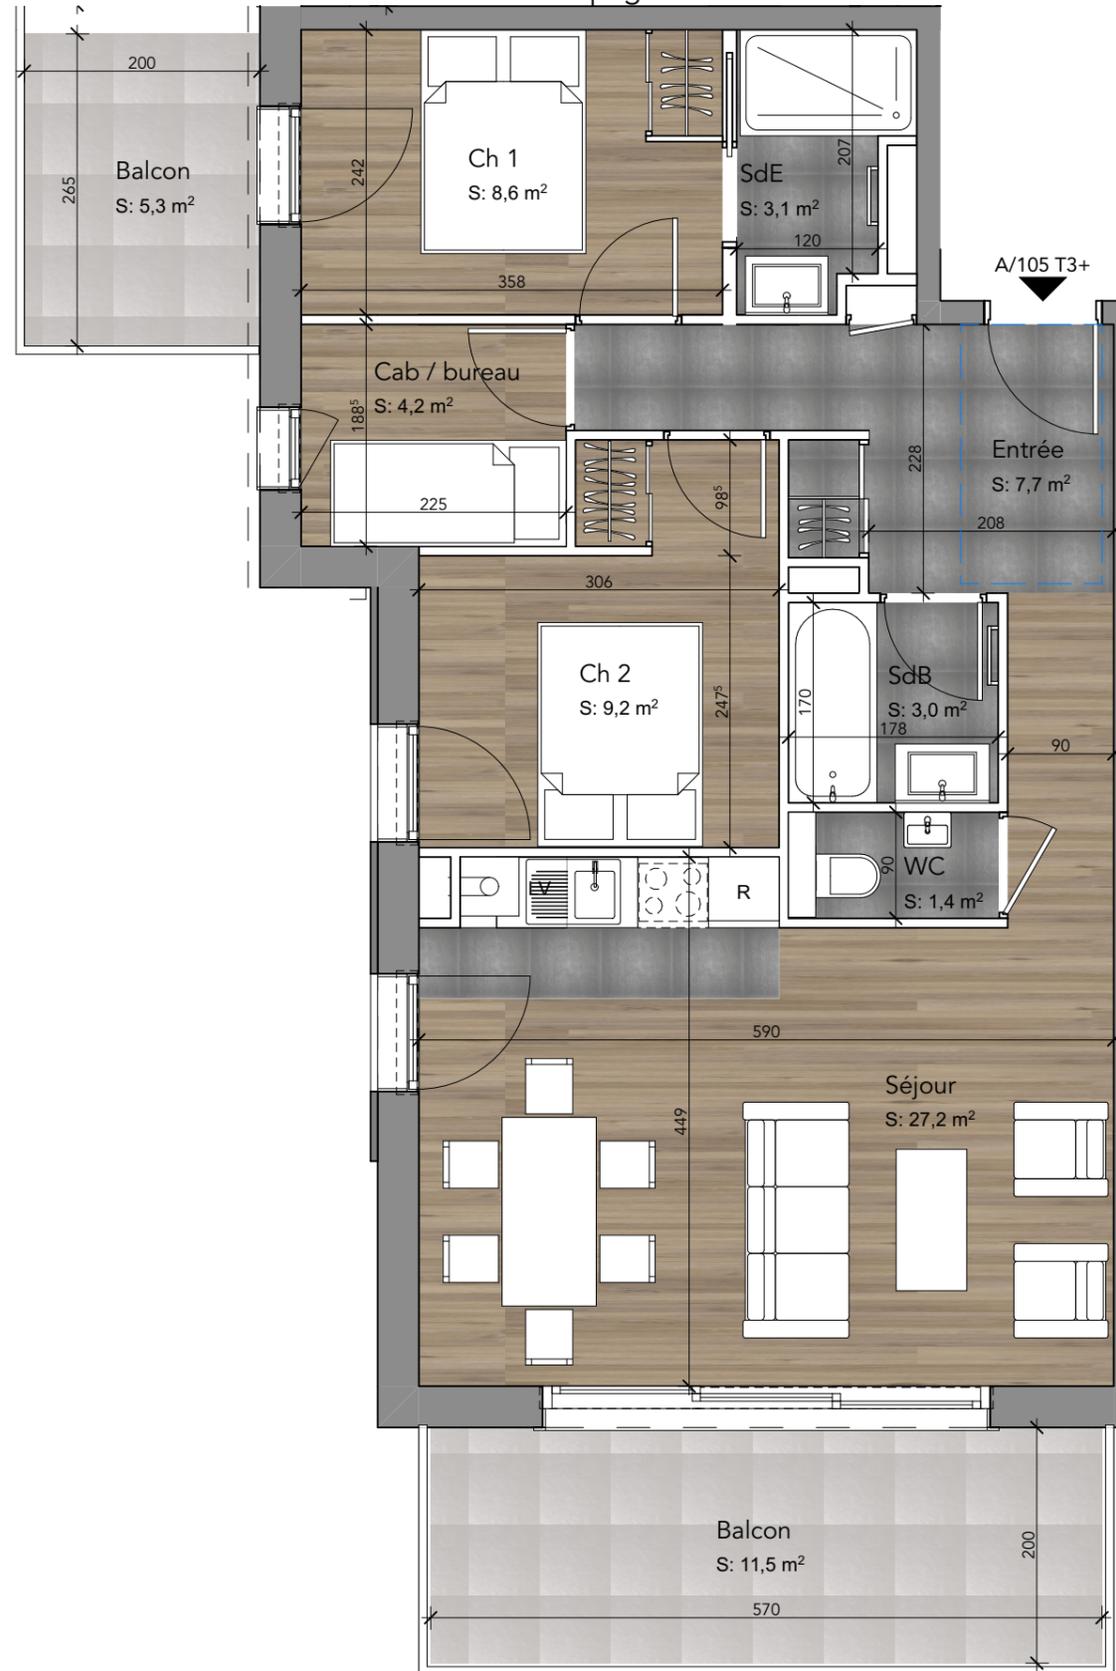

BATIMENT A		
Etage	Appartement N°	Type
R+1	A105	T3 Cab

Séjour	27,2
Ch 2	9,2
Ch 1	8,6
Entrée	7,7
Cab / bureau	4,2
SdE	3,1
SdB	3,0
WC	1,4
	64,4 m ²

Balcon	16,8
--------	------



Façade Sud

Nota : Les surfaces Habitables, les détails architecturaux et les côtes sont susceptibles d'être légèrement modifiés lors de la mise au point définitive



Plan de pré-commercialisation 12/03/2021
Version du plan : PV A 1.1
Option : NON PMR



tema
TEMA Architectes
Franck Bosch & Adrien Galvin architectes associés