


white pearl

257, Route des Pèlerins
CHAMONIX 74400

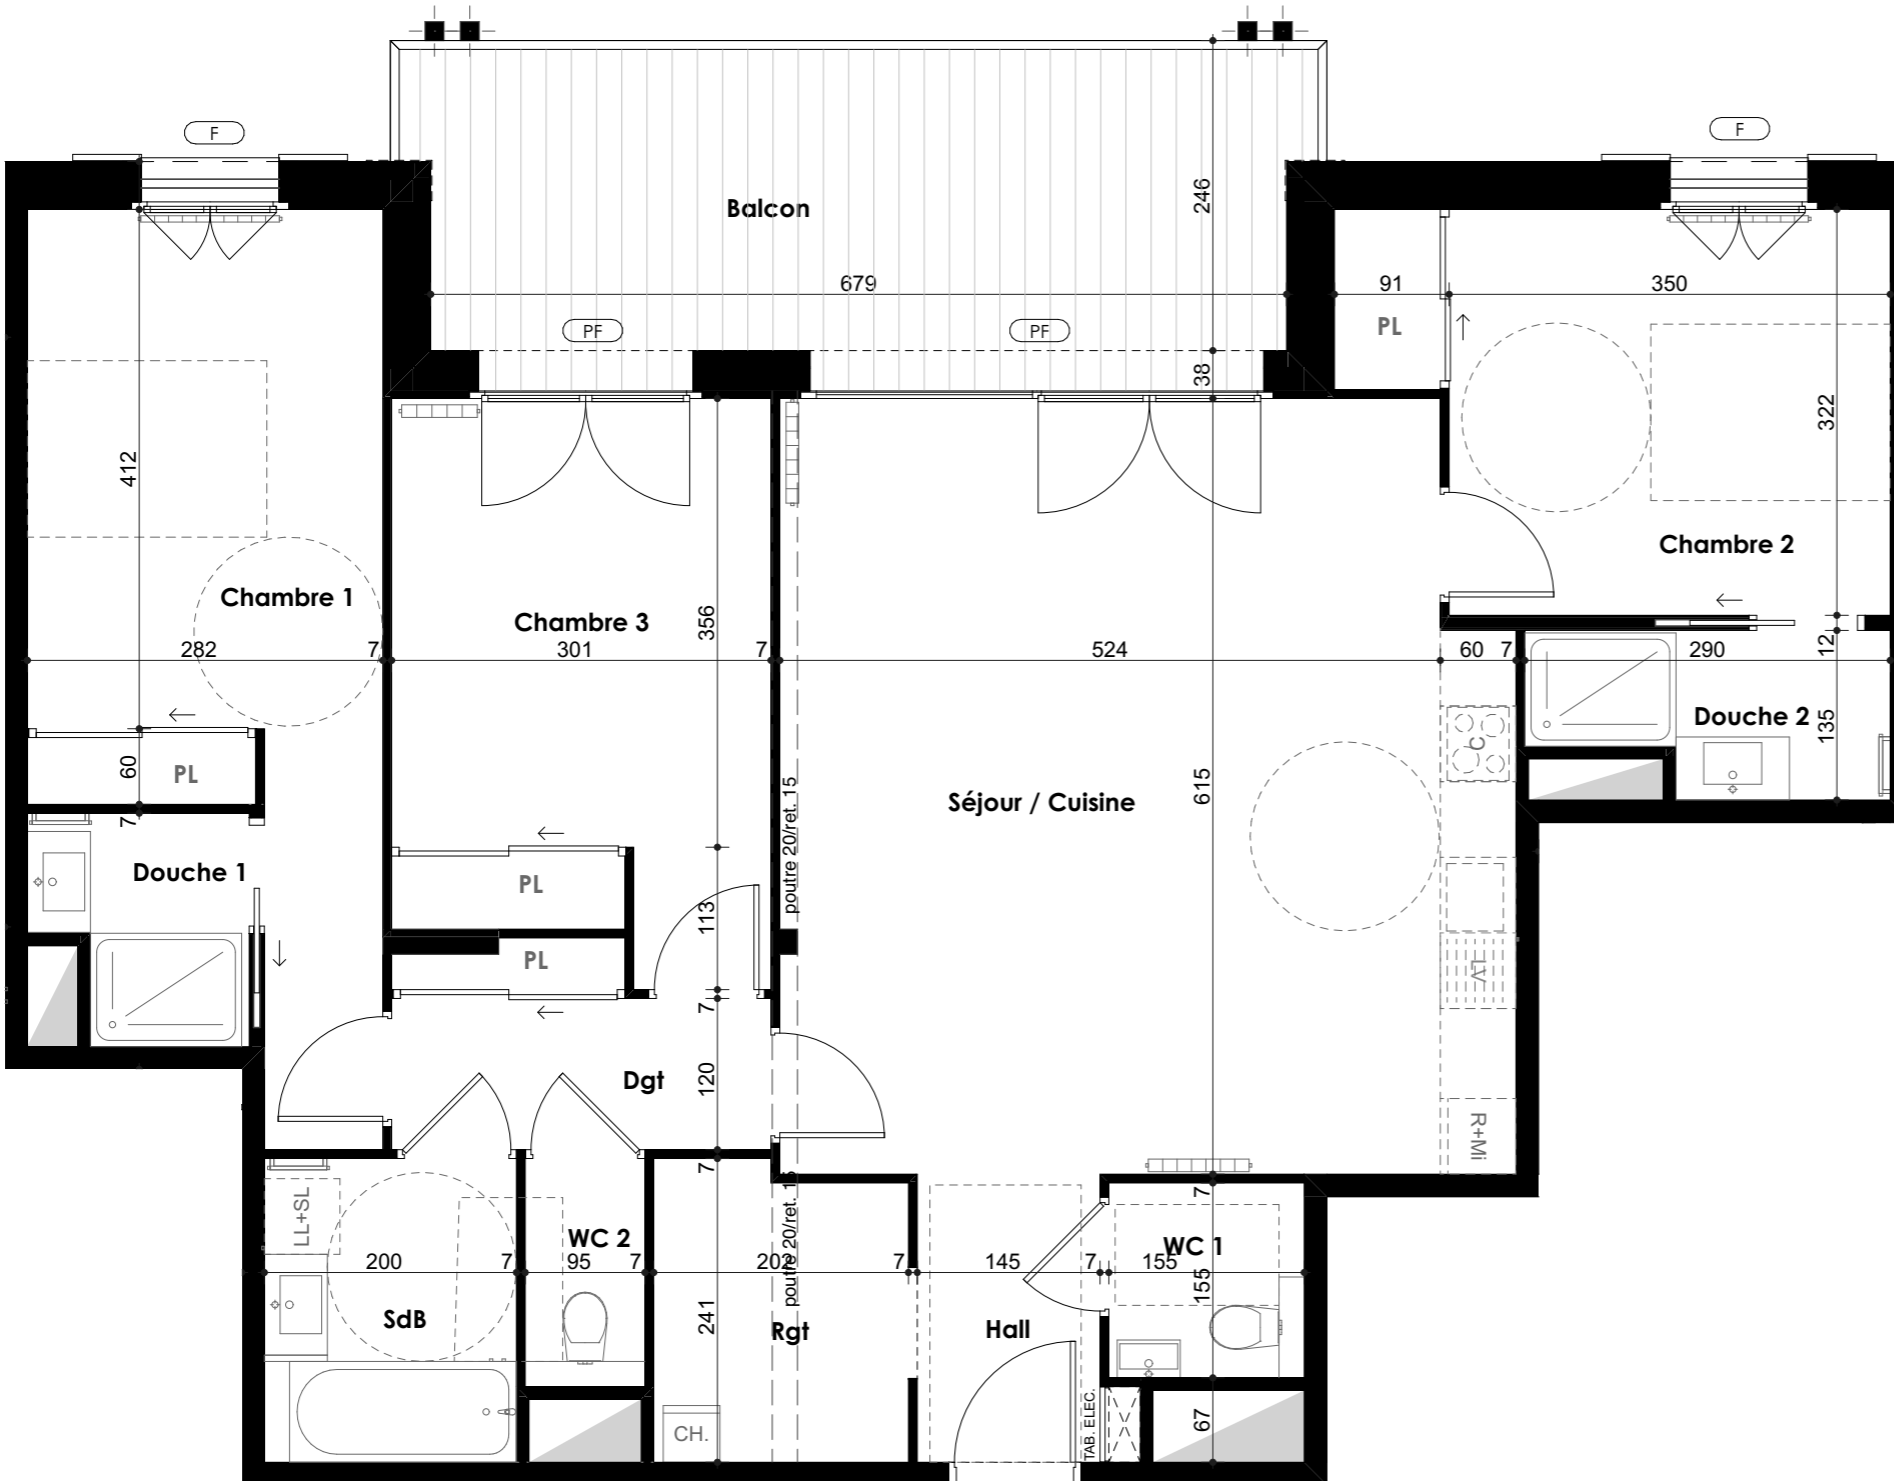


4 PIECES
Bâtiment A - A14 T4 - étage 1

Séjour/Cuisine	34,81
Hall	3,31
Chambre 1	15,84
Chambre 2	12,57
Chambre 3	13,15
Dgt	4,39
Rgt	4,66
SdB	4,82
Douche 1	2,81
Douche 2	3,39
WC 1	2,24
WC 2	1,53

SURFACE HABITABLE 103,52 m²

Balcon 16,67


Cotations en cm / Surfaces en m²

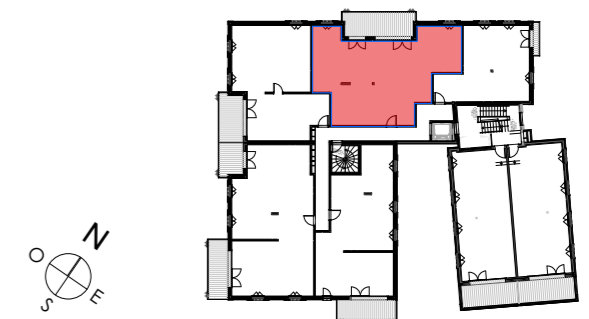

Gaine technique	Tableau électrique
Porte-fenêtre	Faux-plafond ou soffite
Fenêtre	Emprise au sol avec Ht < 1,80 m
Placard	Radiateur
	Séche-serviette

DECEMBRE 2020

ind: C

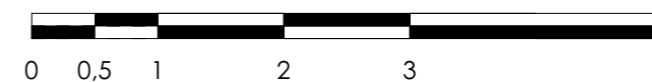

DASSONVILLE & DALMAIS
Architectes & Associés

NOTA:

Les surfaces, côtes, gaines, soffites et faux-plafonds ainsi que l'emplacement des sanitaires ne sont pas tous figurés ou les sont à titre indicatif. Des modifications sont susceptibles d'être apportées à ce plan en fonction des impératifs administratifs, des contraintes techniques de conception et des tolérances d'exécution, tant en ce qui concerne les dimensions libres que les équipements et les réseaux divers, les appareillages sanitaires et électriques. Seuls seront fournis les équipements figurant sur le descriptif en annexe à l'acte de vente.