




# Les COSMIQUES

Avenue des Alpes - 74310 LES HOUCHES

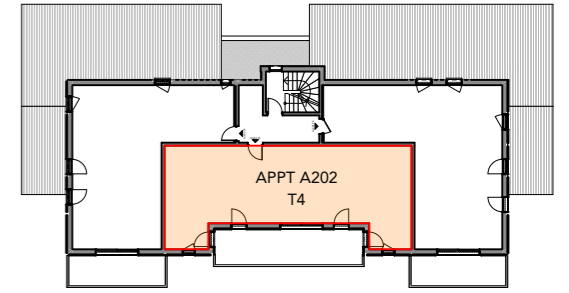


2ème ETAGE

BATIMENT A		
Etage	Appartement N°	Type
R+2	A202	T4

Séjour	31,1
Ch 1	12,2
Ch 2	10,9
Ch 3	9,4
Entrée	7,2
Buanderie	4,6
SdB	4,0
SdE	5,7
Vestiaire	1,8
WC	1,6
	88,5 m <sup>2</sup>

Balcon	22,5
--------	------

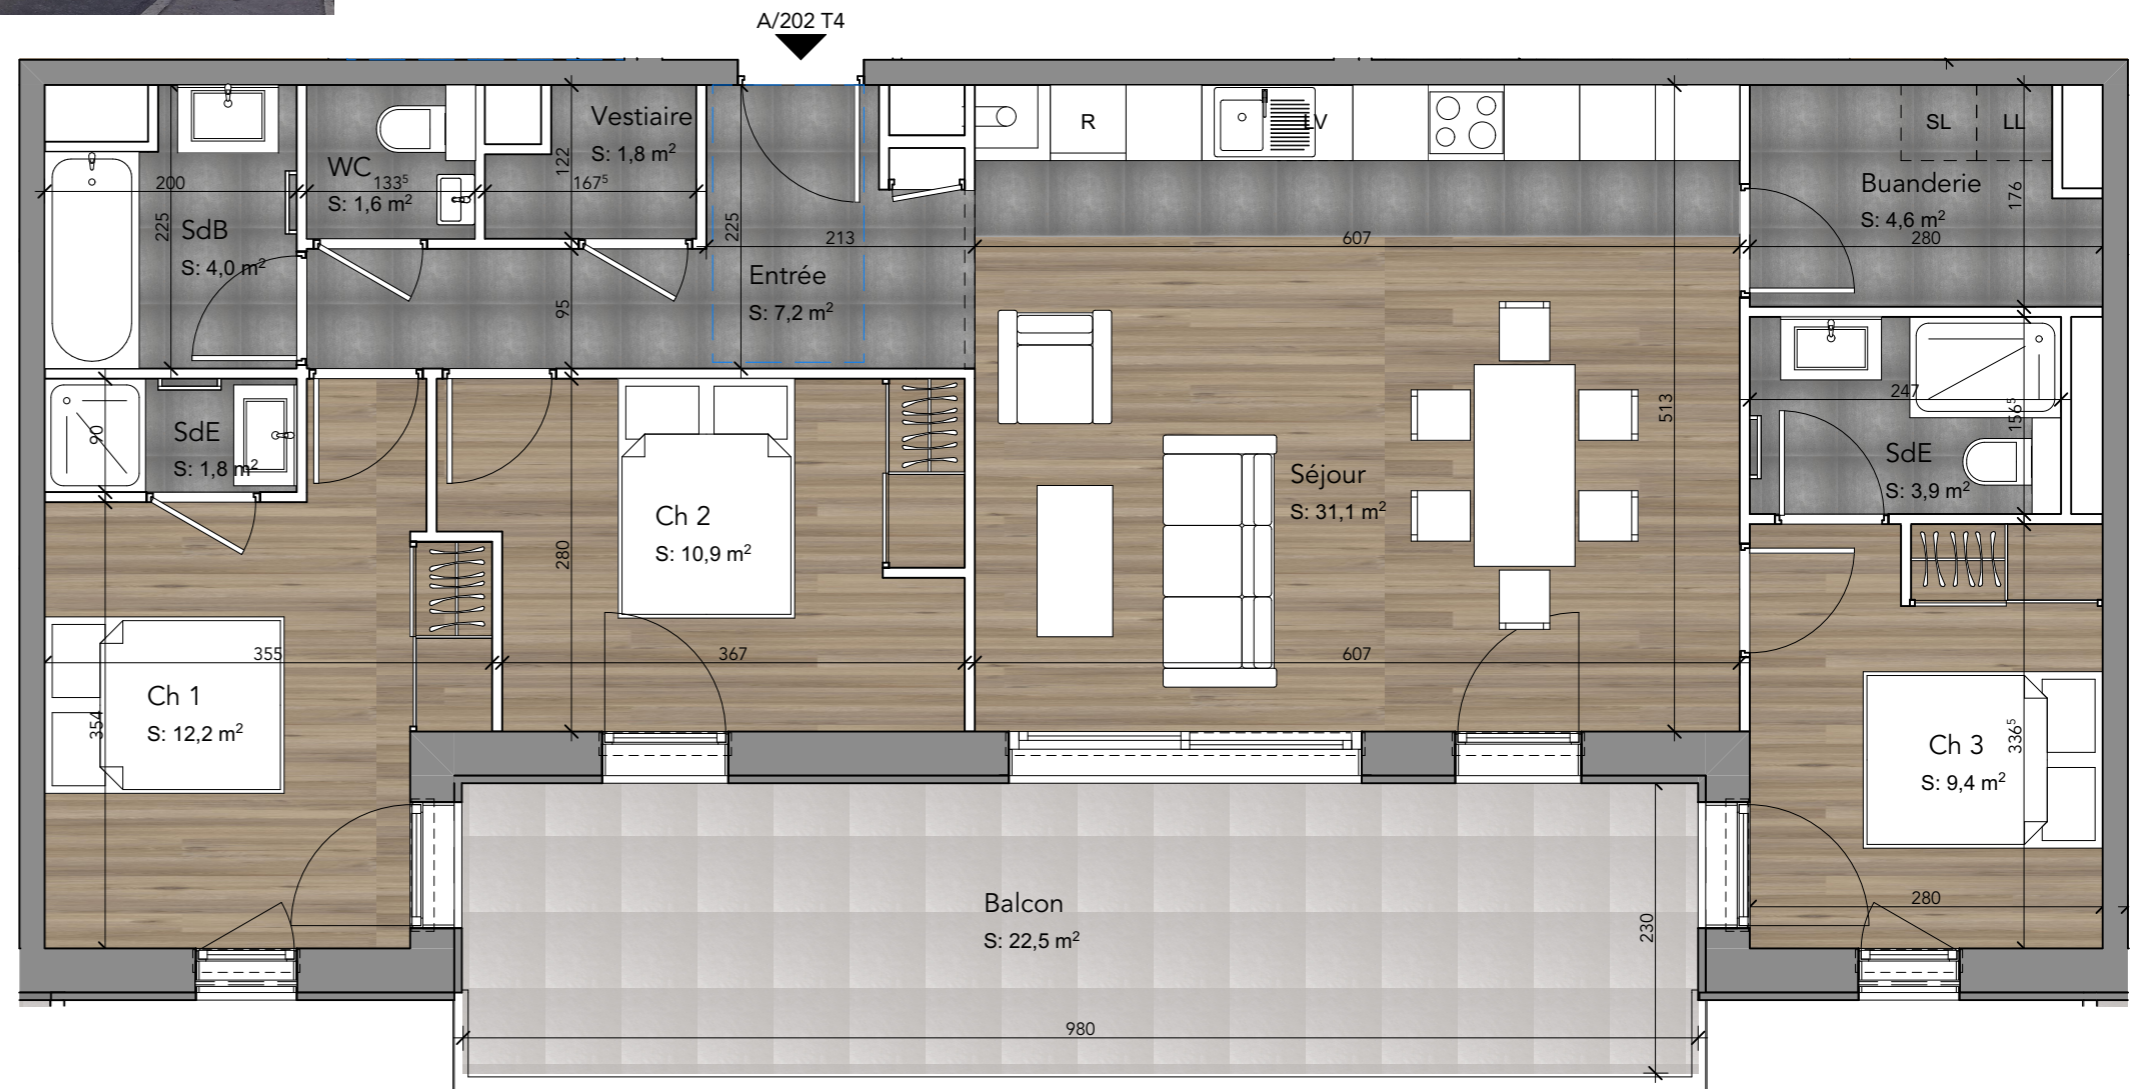

Façade Sud

Nota : Les surfaces Habitables, les détails architecturaux et les côtes sont susceptibles d'être légèrement modifiés lors de la mise au point définitive



Plan de pré-commercialisation 19/03/2021  
Version du plan : PV A 1.2  
Option : NON PMR



tema  
TEMA Architectes  
Franck Bosch & Adrien Galvin architectes associés