




48 logements en accès
132, route des Gens-74370 LES HOUCHES

TERRALOSA
CHALETs

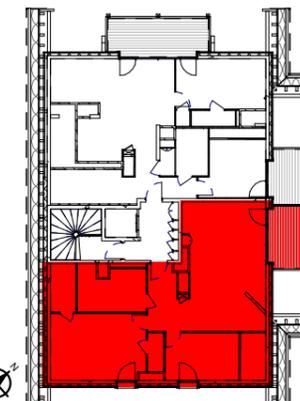

PLAN DE SITUATION

BATIMENT	A
Niveau	+3
Type	T3
Numéro	A302

Surfaces habitables (m ²)	
Séjour/Cuisine	32.85 m ²
Chambre 1	14.40 m ²
Chambre 2	11.24 m ²
SDB/WC	9.26 m ²
Hall	3.84 m ²
Douche	2.00 m ²
Total général	73.59 m ²

Surfaces utiles (m ²)	
Ht -1.80m chambre 1	5.71 m ²
Ht -1.80m PL chambre 2	3.93 m ²
Ht -1.80m PL chambre 1	3.75 m ²
Ht -1.80m séjour	3.49 m ²
Total général	16.89 m ²

Surfaces annexes (m ²)	
Balcon	6.41 m ²


Maitre d'ouvrage: SCI NANT FRENEY
Représentée par:




Le Pulsar, 4 av. Doyen Louis Weil
38000 GRENOBLE
Tel. 04 38 49 90 90

PLAN DE
PRE-COMMERCIALISATION

publié le : 24/09/19

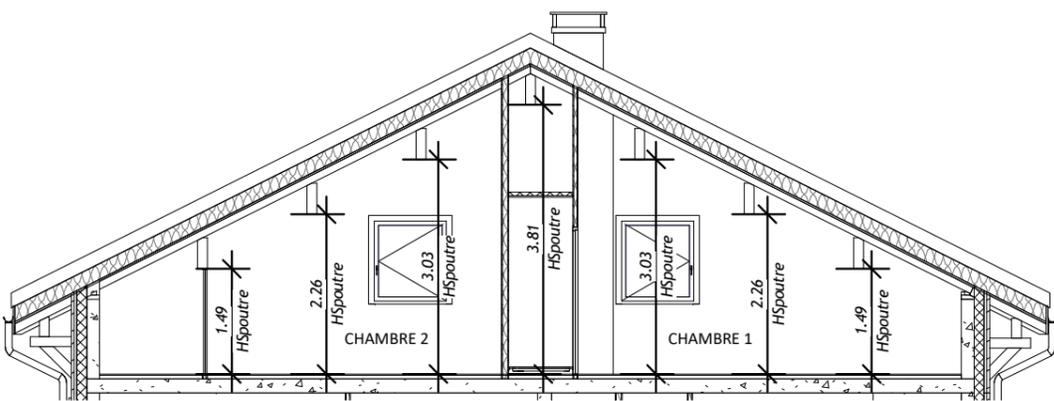

COUPE DE PRINCIPE b - A302

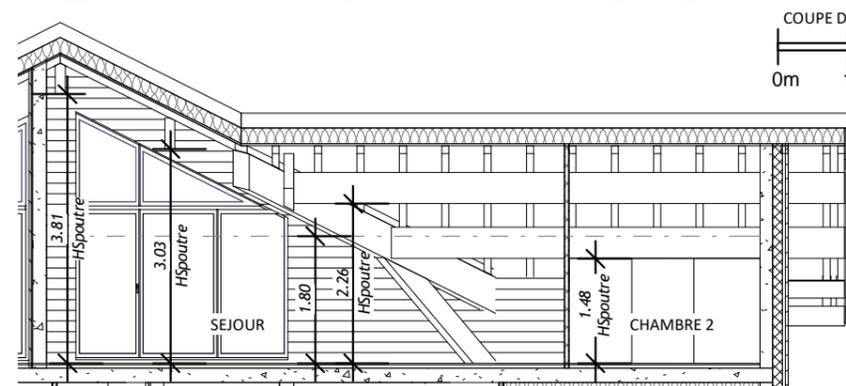


COUPE DE PRINCIPE - A302a




LEGENDE

- PL: placard
- PLD: placard démontable
- F: fenêtre
- PF: porte fenêtre
- TA: tableau d'abonné
- LL: lave linge
- LV: lave vaisselle
- Réfri.: réfrigérateur
- CU: plaque de cuisson
- plafond rabaissé HSP 2.20 niveaux courants
- mur habillage bois
- pente: point bas coté flèche

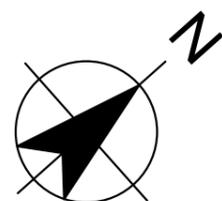

ENTREE

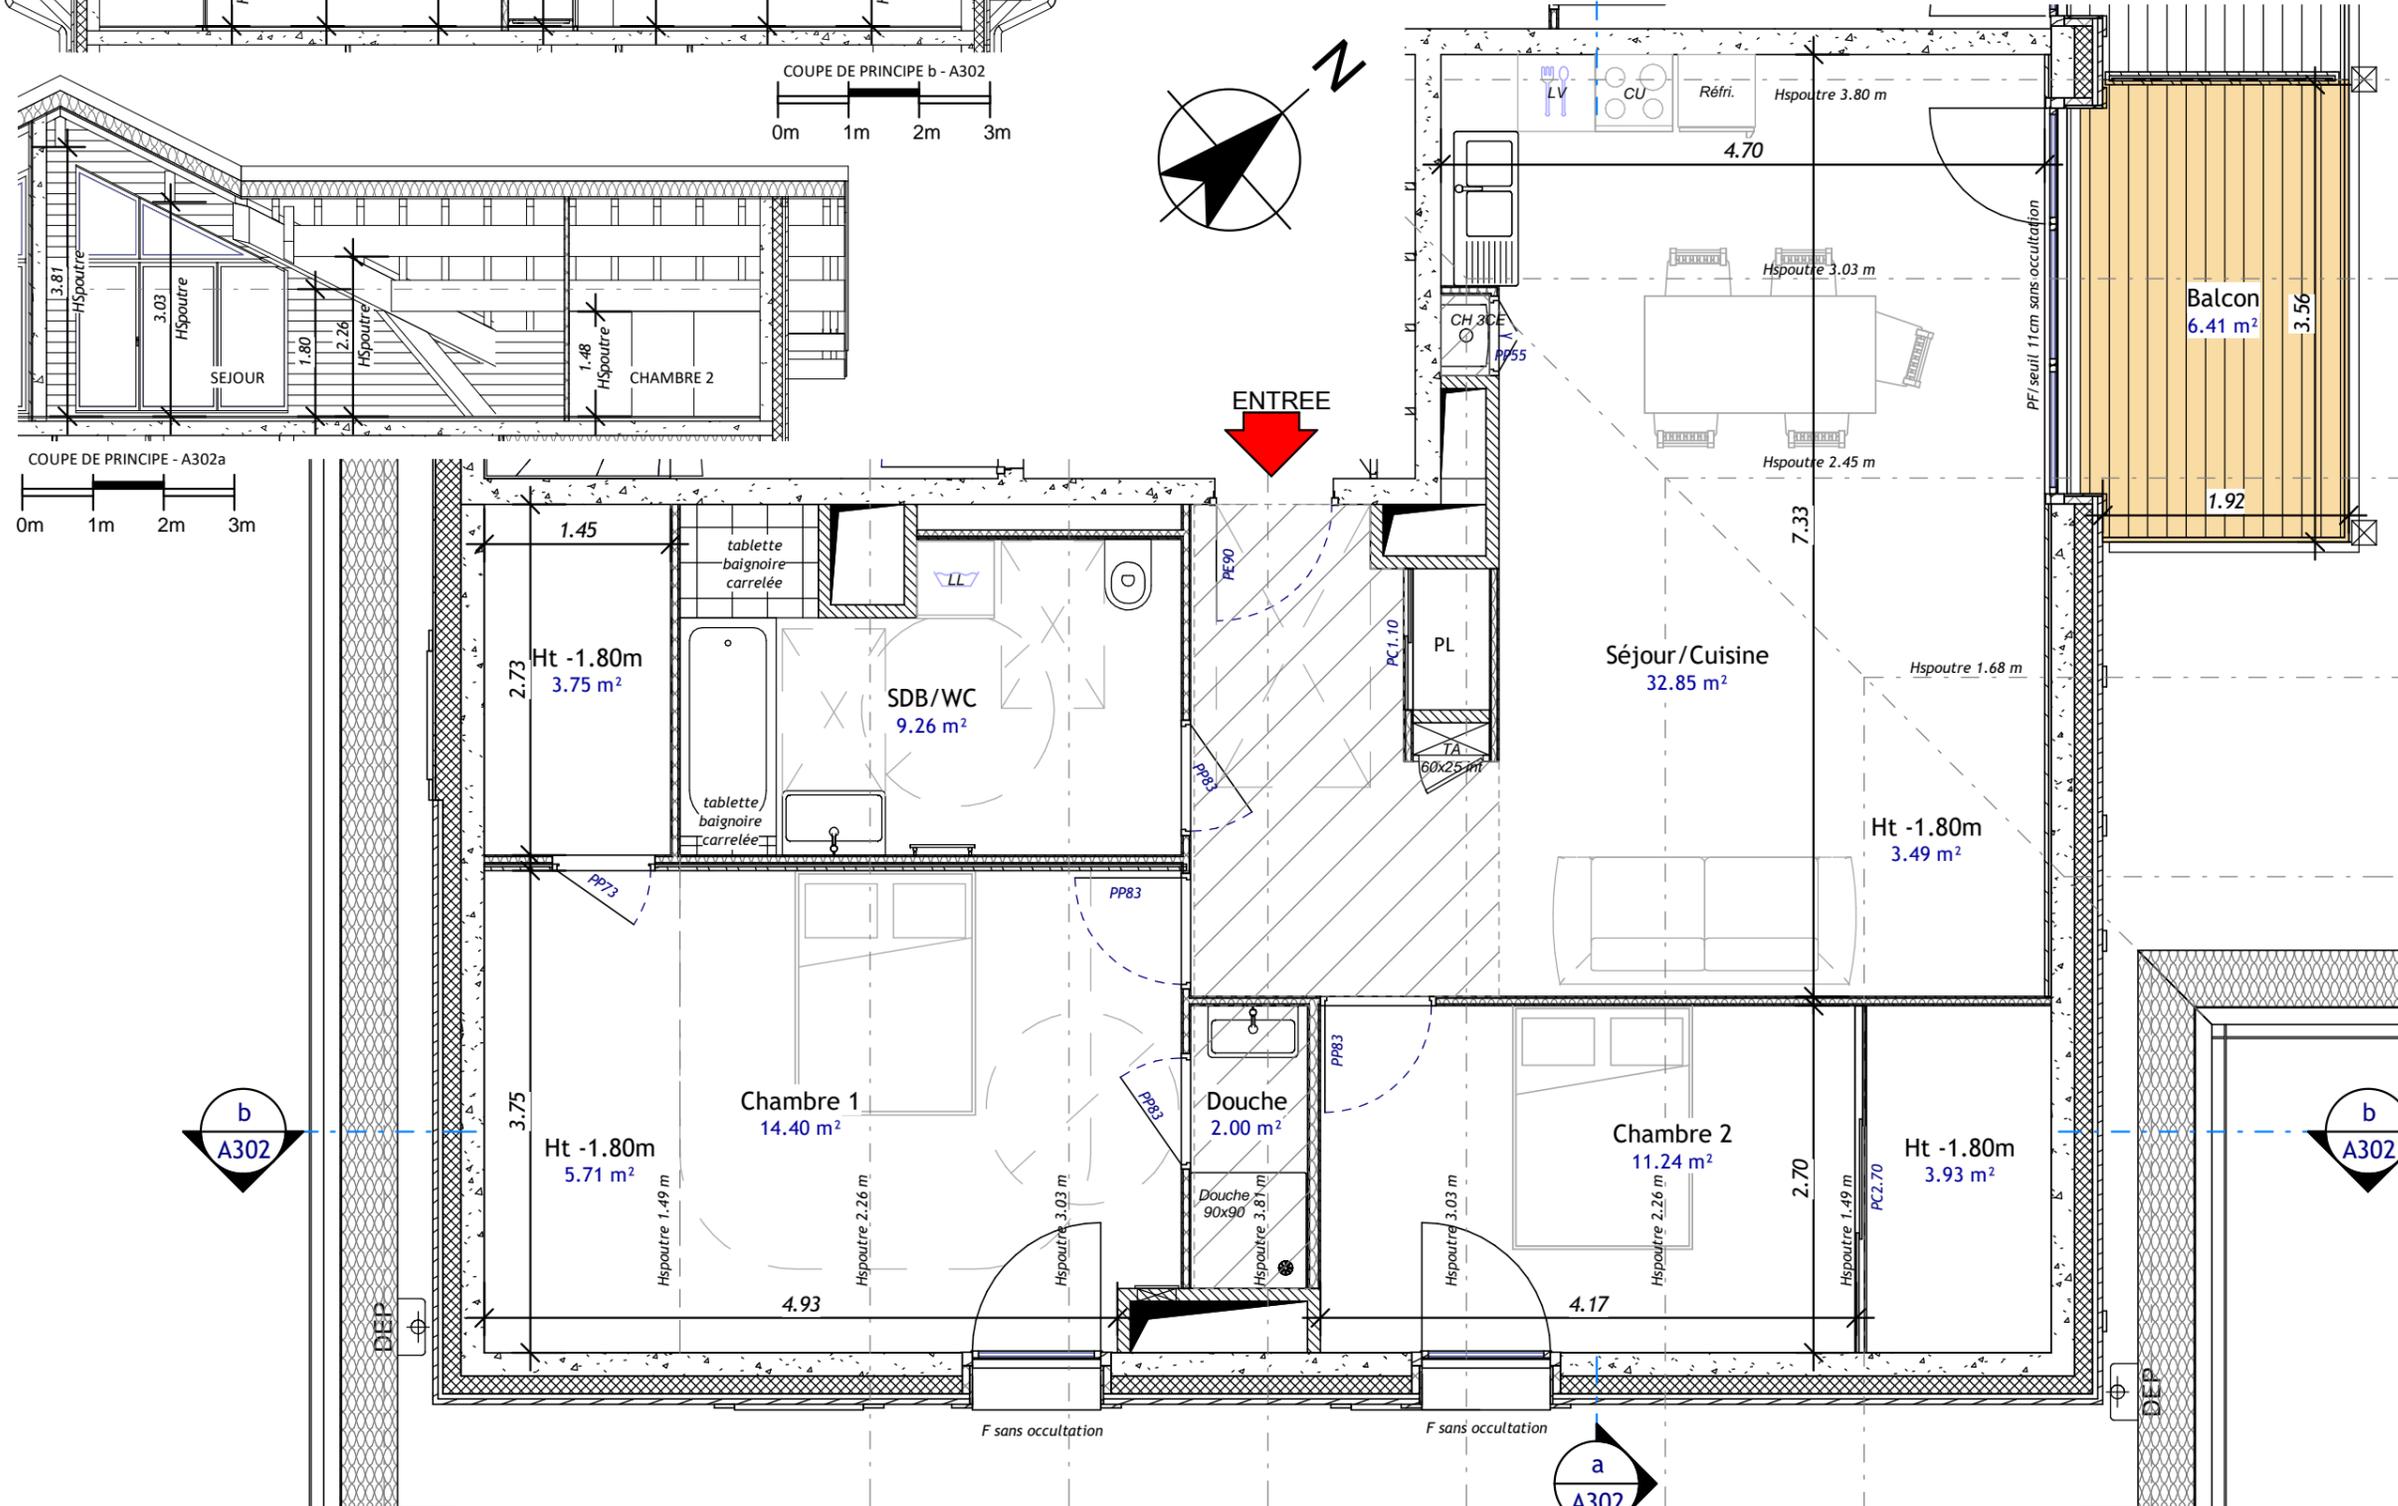

NOTA: Des modifications sont susceptibles d'être apportées à ce plan en fonction des nécessités techniques et administratives lors de la réalisation, pour les dimensions libres, position des baies et équipements. Les surfaces sont approximatives. Les retombées, soffites, faux plafonds, emplacement des équipements sont figurés à titre indicatif. Les surfaces habitables sont conformes au décret du 23 mars 1997 (Art.41).
MENTION: Pour le respect de la réglementation sur l'accessibilité des personnes à mobilité réduite, les dimensions et l'accès à l'unité de vie ne doivent pas être réduits et l'espace de manœuvre situé derrière la porte palière doit être conservé.