





Les COSMIQUES

Avenue des Alpes - 74310 LES HOUCHES

BATIMENT A		
Etage	Appartement N°	Type
R+3	A303	T4

Séjour	28,8
Ch 2	11,3
Ch 1	9,5
Ch 3	9,2
Dgt.	5,0
SDB	3,9
Entrée	3,5
SdE	2,5
Vestiaire	2,5
WC	1,3
	77,5 m ²

Balcon	10,0
--------	------

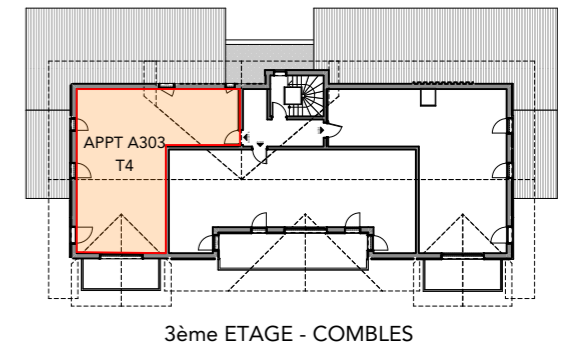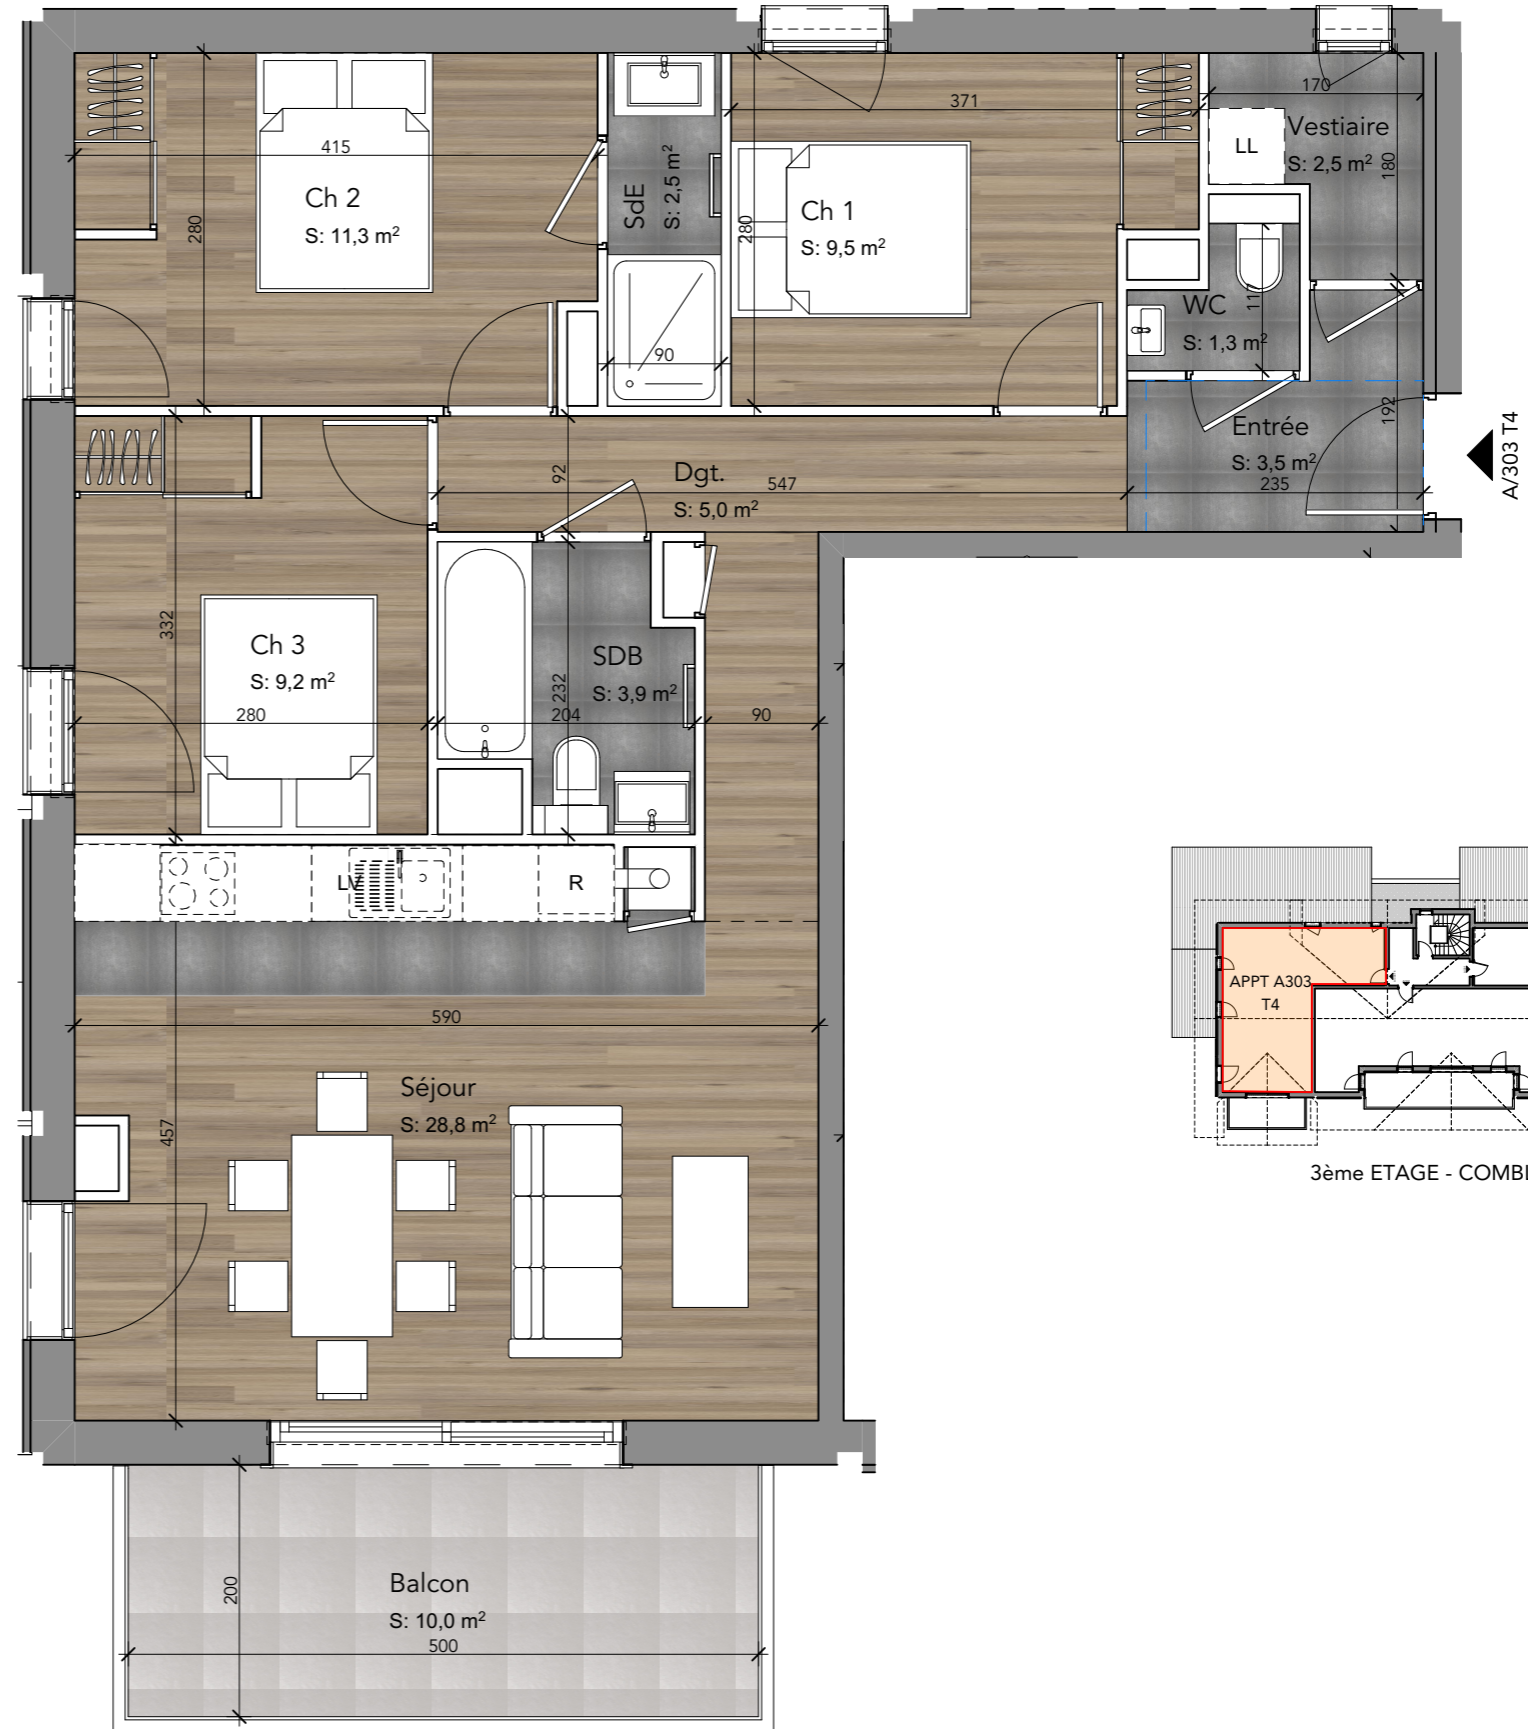

Façade Sud

Nota : Les surfaces Habitables, les détails architecturaux et les côtes sont susceptibles d'être légèrement modifiés lors de la mise au point définitive



Plan de pré-commercialisation 12/03/2021
Version du plan : PV A 1.1
Option : NON PMR



tema
TEMA Architectes
Franck Bosch & Adrien Galvin architectes associés