




48 logements en accessions
132, route des Gens-74370 LES HOUCHES

TERRALOSA
CHALETs

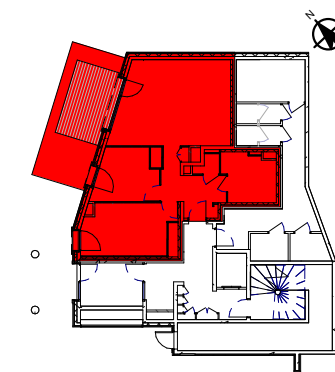

PLAN DE SITUATION

BATIMENT	C
Niveau	RDC
Type	T3
Numéro	C001

Surfaces habitables (m ²)	
Séjour/Cuisine	26.82 m ²
Chambre 2	13.79 m ²
Chambre 1	8.87 m ²
SDB/WC	6.88 m ²
Hall	4.73 m ²
Dgt	3.60 m ²
WC	1.13 m ²
Total général	65.82 m²

Surfaces annexes (m ²)	
Jardin	12.08 m ²
Terrasse	9.50 m ²


Maitre d'ouvrage: SCI NANT FRENEY
Représentée par:



Le Pulsar, 4 av. Doyen Louis Weil
38000 GRENOBLE
Tel. 04 38 49 90 90

PLAN DE PRE-COMMERCIALISATION

publié le : 09/10/19

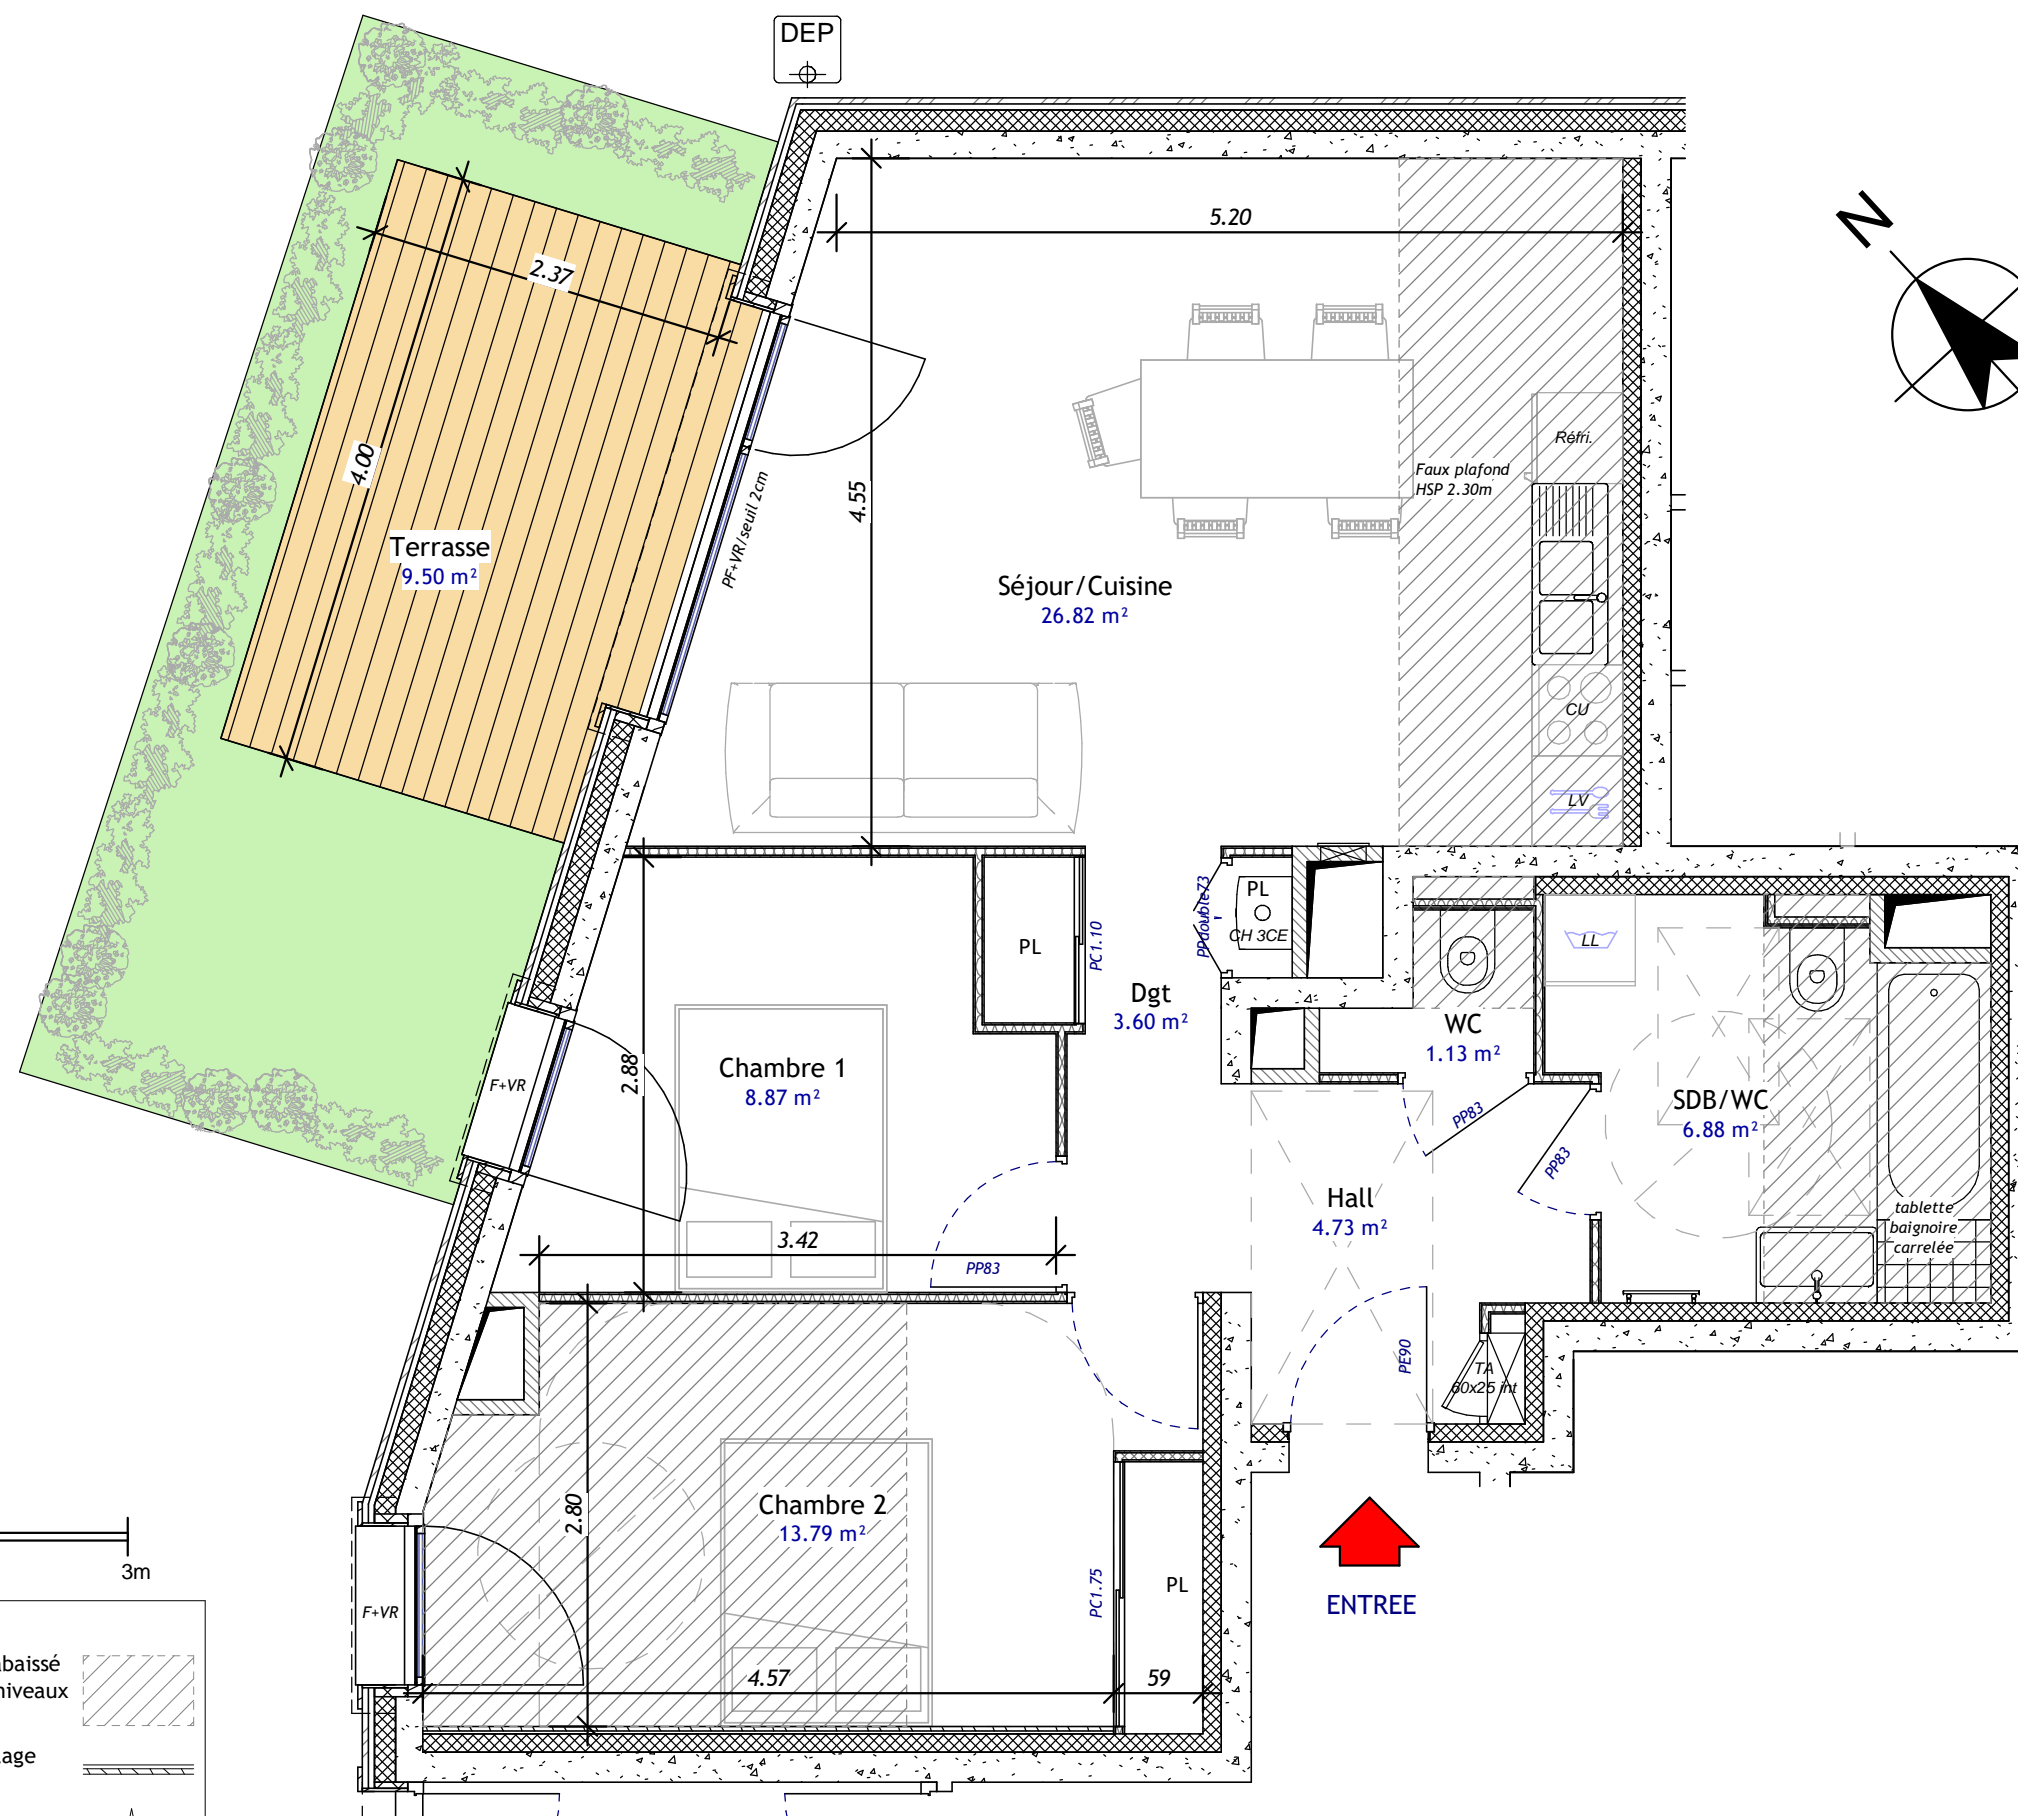

LEGENDE

PL: placard	plafond rabaissé	
PLD: placard démontable	HSP 2.20 niveaux courants	
F: fenêtre	mur habillage bois	
PF: porte fenêtre	bois	
TA: tableau d'abonné	peinte:	
LL: lave linge	point bas	
LV: lave vaisselle	cote flèche	
Réfri.: réfrigérateur		
CU: plaque de cuisson		

NOTA: Des modifications sont susceptibles d'être apportées à ce plan en fonction des nécessités techniques et administratives lors de la réalisation, pour les dimensions libres, position des baies et équipements. Les surfaces sont approximatives. Les retombées, soffites, faux plafonds, emplacement des équipements sont figurés à titre indicatif. Les surfaces habitables sont conformes au décret du 23 mars 1997 (Art.41).
MENTION: Pour le respect de la réglementation sur l'accessibilité des personnes à mobilité réduite, les dimensions et l'accès à l'unité de vie ne doivent pas être réduits et l'espace de manoeuvre situé derrière la porte palière doit être conservé.