




48 logements en accessions
132, route des Gens-74370 LES HOUCHES

TERRALOSA
CHALETs

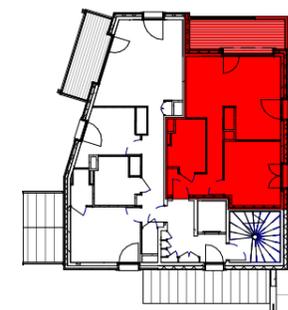


PLAN DE
SITUATION

BATIMENT	C
Niveau	+1
Type	T2
Numéro	C102

Surfaces habitables (m ²)	
Séjour/Cuisine	20.83 m ²
Chambre	11.26 m ²
SDB/WC	5.81 m ²
Dgt	3.94 m ²
Hall	3.76 m ²
Total général	45.60 m²

Surfaces annexes (m ²)	
Terrasse	9.66 m ²

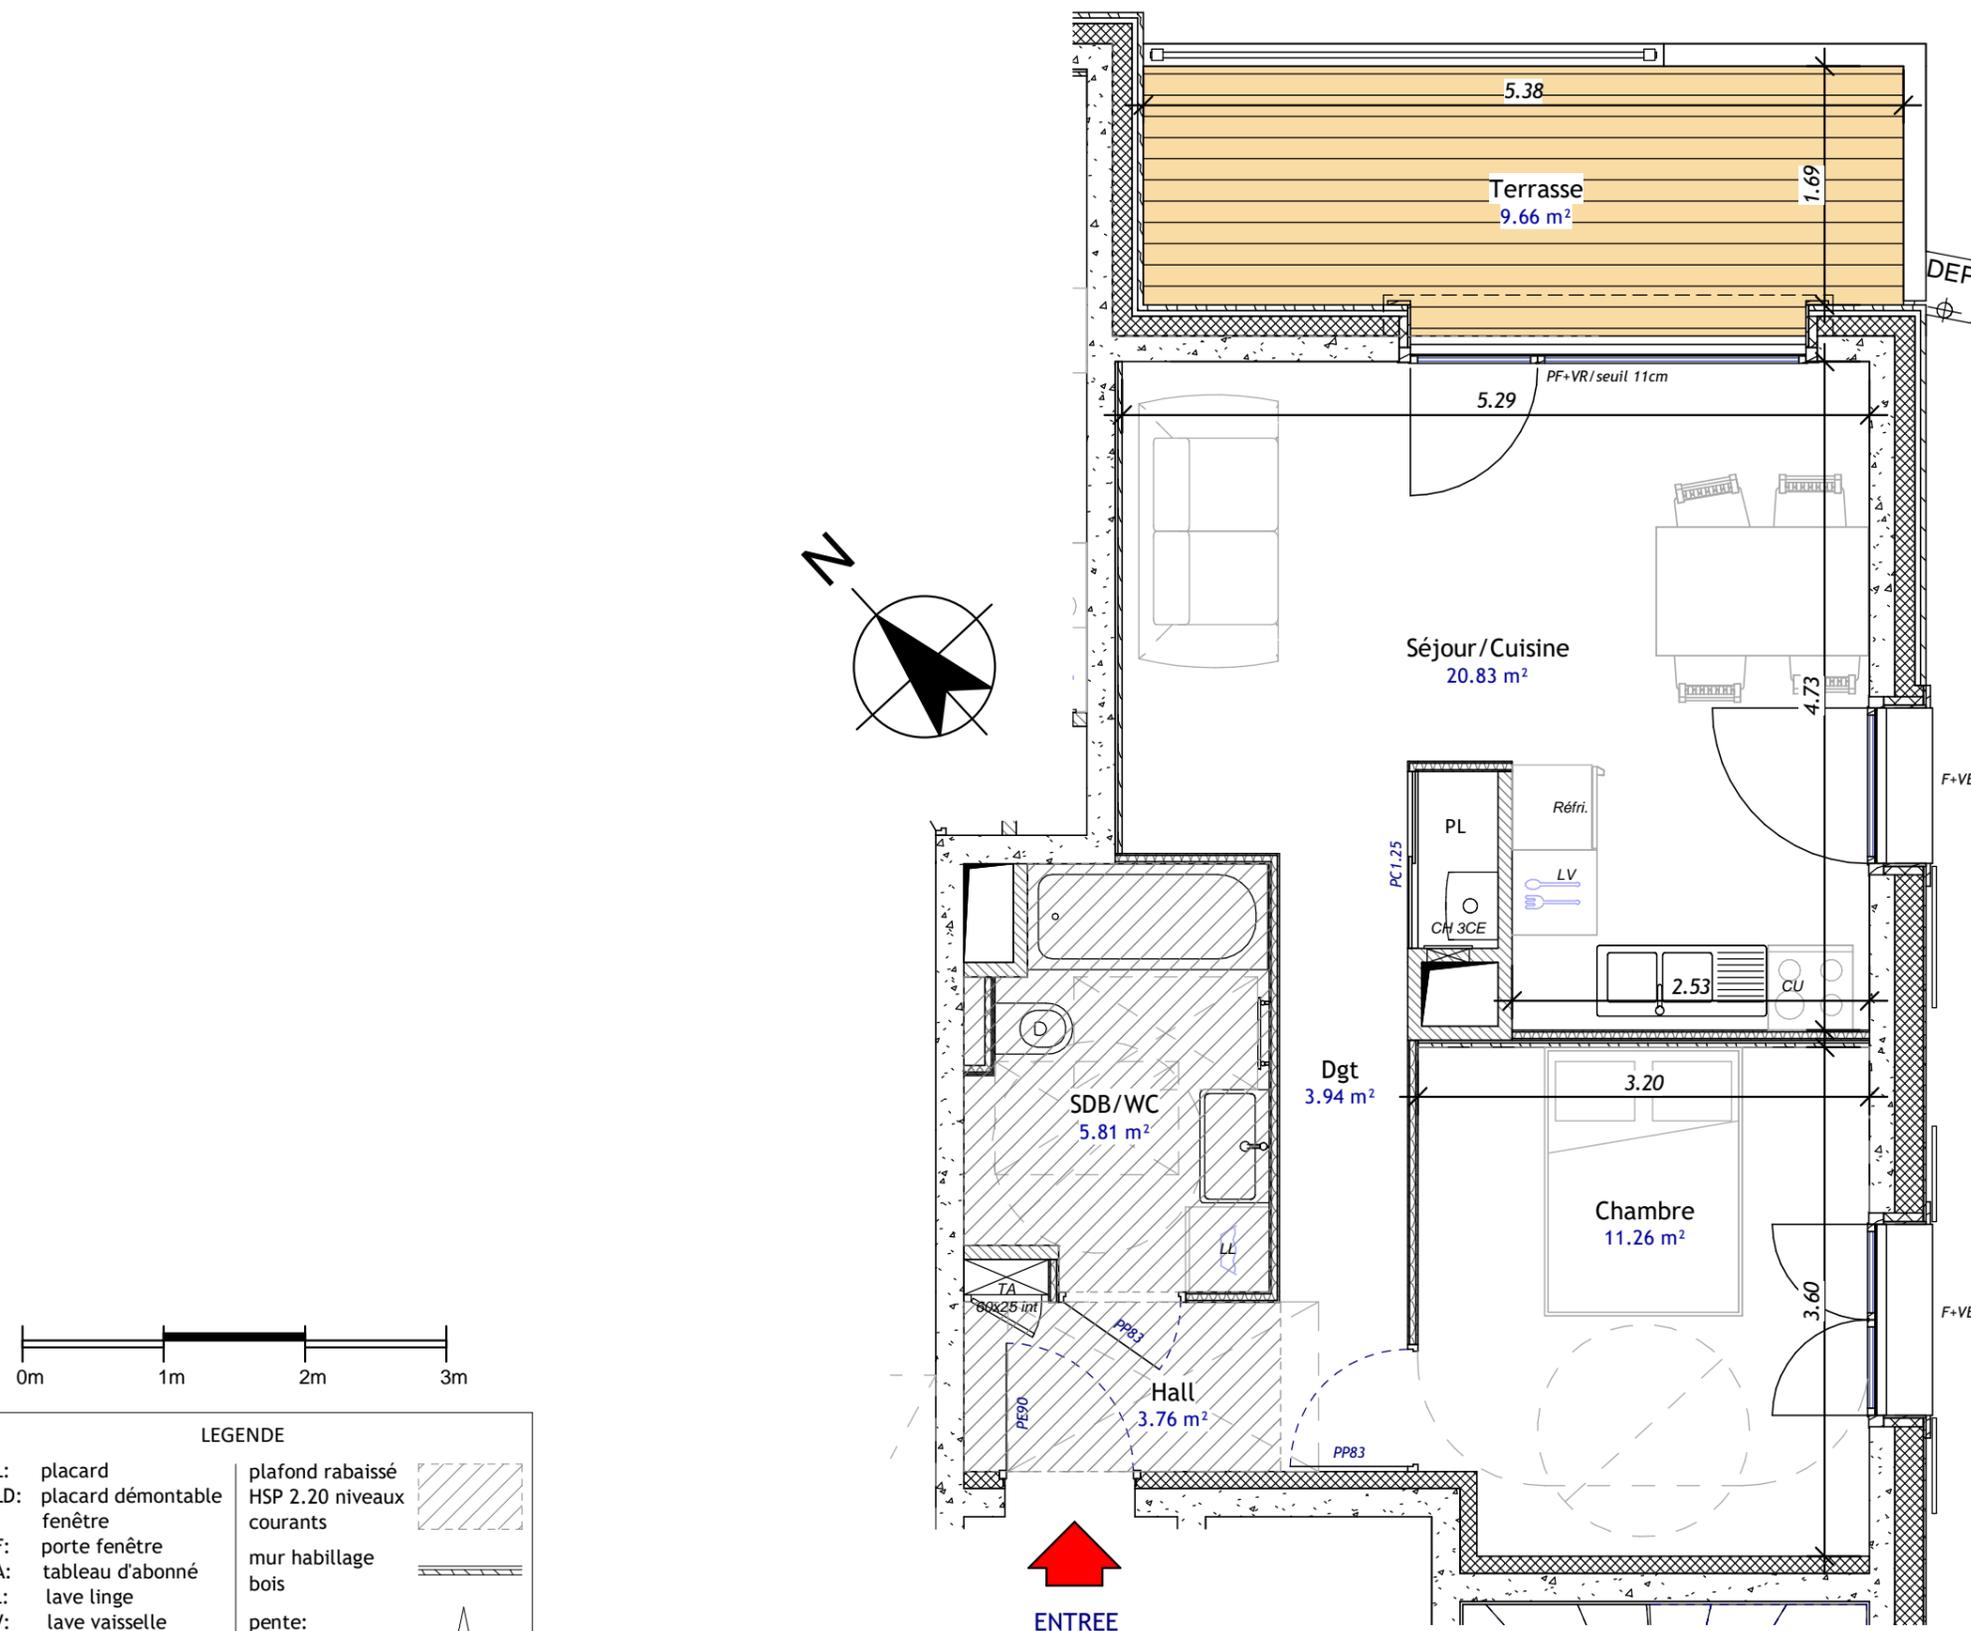

LEGENDE

PL: placard	plafond rabaisé	
PLD: placard démontable	HSP 2.20 niveaux courants	
F: fenêtre	mur habillage bois	
PF: porte fenêtre	peinte:	
TA: tableau d'abonné	point bas	
LL: lave linge	coté flèche	
LV: lave vaisselle		
Réfri.: réfrigérateur		
CU: plaque de cuisson		

NOTA: Des modifications sont susceptibles d'être apportées à ce plan en fonction des nécessités techniques et administratives lors de la réalisation, pour les dimensions libres, position des baies et équipements. Les surfaces sont approximatives. Les retombées, soffites, faux plafonds, emplacement des équipements sont figurés à titre indicatif. Les surfaces habitables sont conformes au décret du 23 mars 1997 (Art.41).
MENTION: Pour le respect de la réglementation sur l'accessibilité des personnes à mobilité réduite, les dimensions et l'accès à l'unité de vie ne doivent pas être réduits et l'espace de manoeuvre situé derrière la porte palière doit être conservé.

Maitre d'ouvrage: SCI NANT FRENEY
Représentée par:



Le Pulsar, 4 av. Doyen Louis Weil
38000 GRENOBLE
Tel. 04 38 49 90 90

PLAN DE
PRE-COMMERCIALISATION

publié le : 24/09/19