




48 logements en accessions
132, route des Gens-74370 LES HOUCHES

TERRALOSA
CHALETs

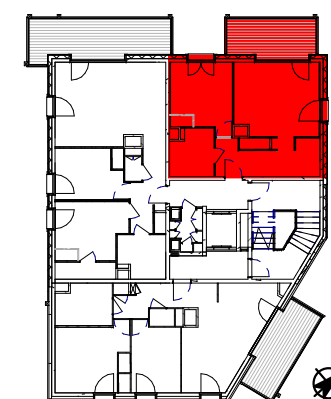


PLAN DE SITUATION

BATIMENT	D
Niveau	+1
Type	T2
Numéro	D102

Surfaces habitables (m ²)	
Séjour/Cuisine	17.21 m ²
Chambre	11.67 m ²
Hall	8.25 m ²
SDB/WC	5.49 m ²
Coin montagne	2.73 m ²
Total général	45.35 m²

Surfaces annexes (m ²)	
Balcon	8.67 m ²

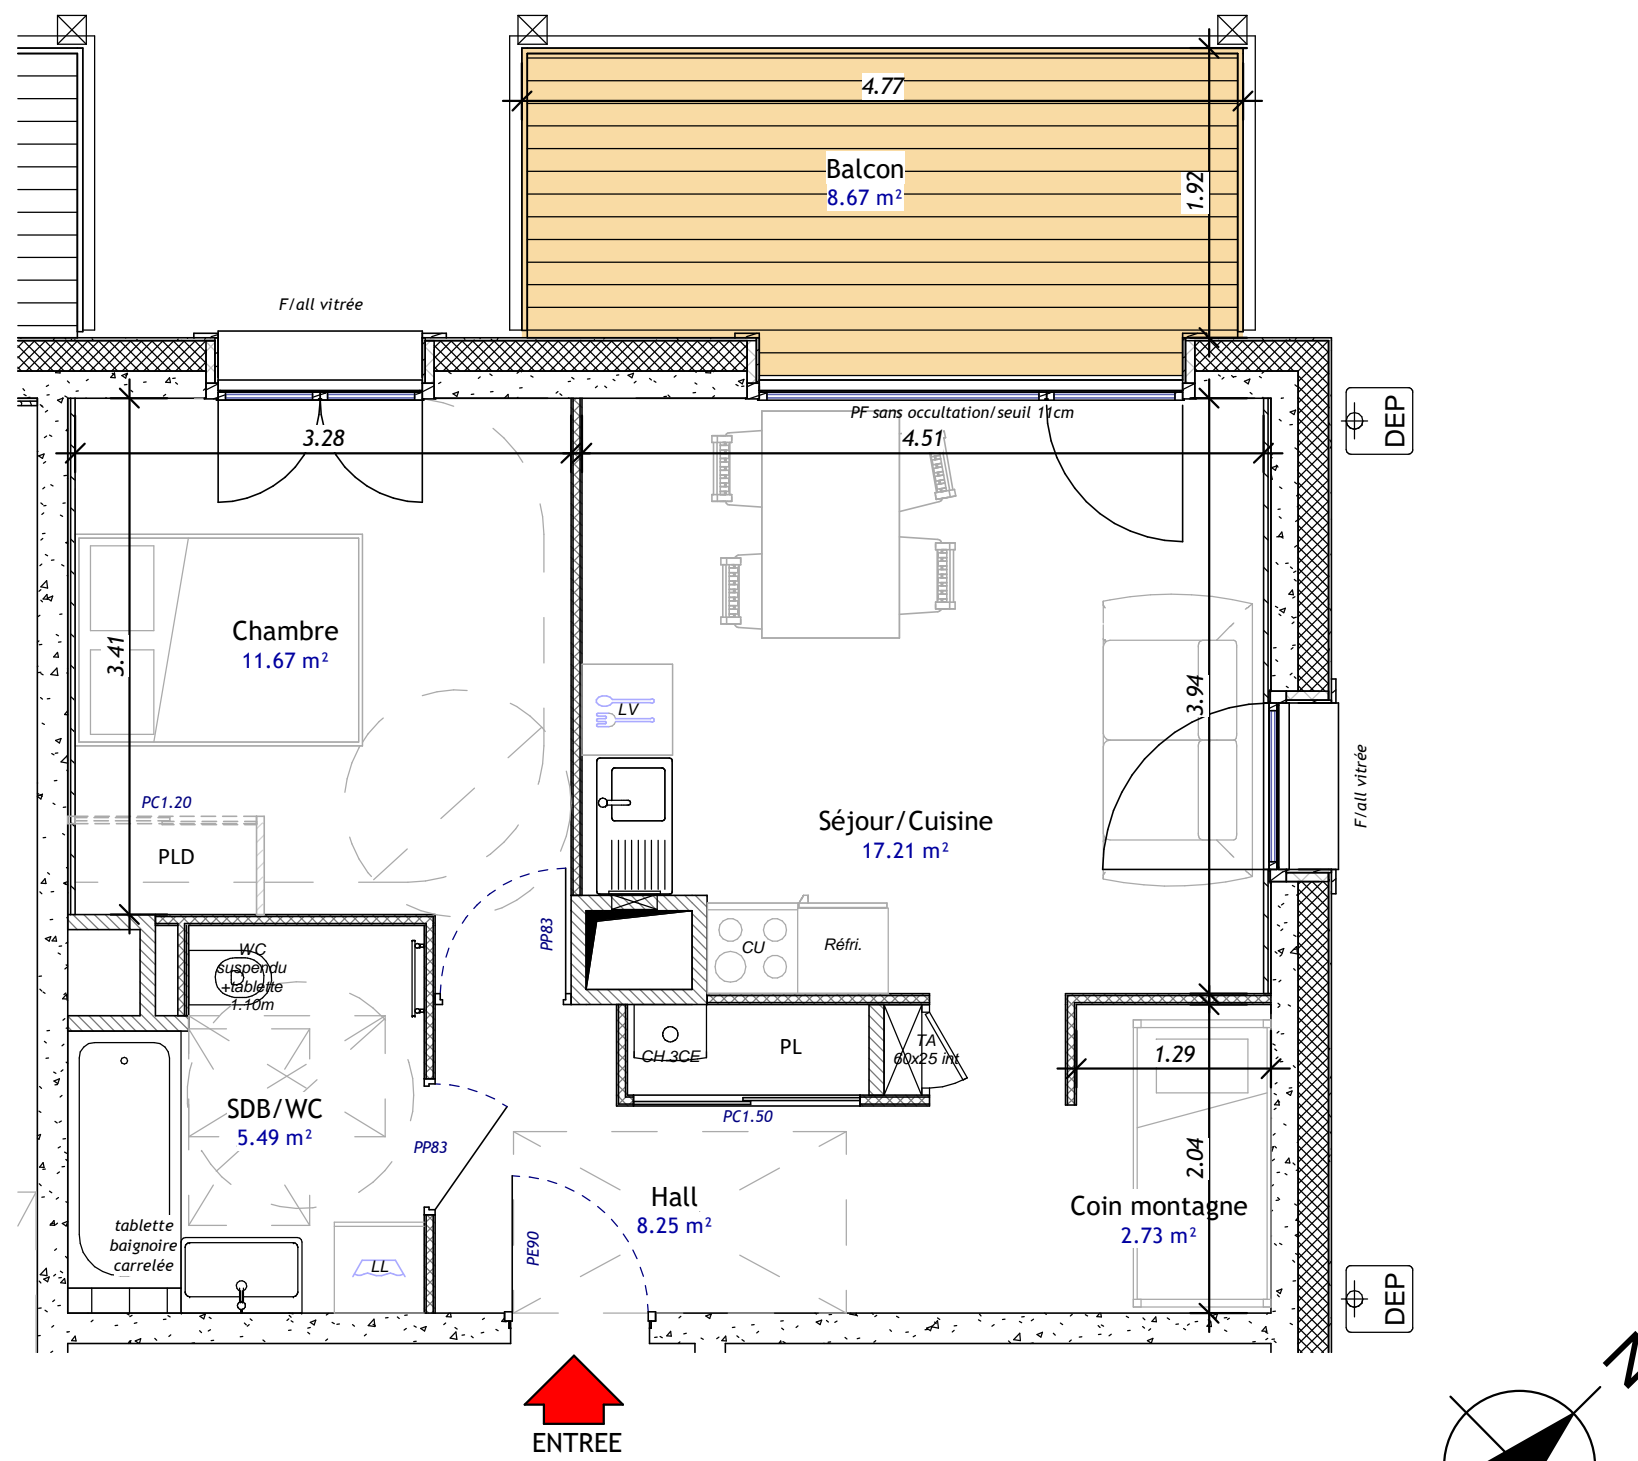

LEGENDE

- | | | |
|-------------------------|---------------------------|--|
| PL: placard | plafond rabaisé | |
| PLD: placard démontable | HSP 2.20 niveaux courants | |
| F: fenêtre | mur habillage bois | |
| PF: porte fenêtre | bois | |
| TA: tableau d'abonné | peinte: | |
| LL: lave linge | point bas | |
| LV: lave vaisselle | cote flèche | |
| Réfri.: réfrigérateur | | |
| CU: plaque de cuisson | | |

NOTA: Des modifications sont susceptibles d'être apportées à ce plan en fonction des nécessités techniques et administratives lors de la réalisation, pour les dimensions libres, position des baies et équipements. Les surfaces sont approximatives. Les retombées, soffites, faux plafonds, emplacement des équipements sont figurés à titre indicatif. Les surfaces habitables sont conformes au décret du 23 mars 1997 (Art.41).
MENTION: Pour le respect de la réglementation sur l'accessibilité des personnes à mobilité réduite, les dimensions et l'accès à l'unité de vie ne doivent pas être réduits et l'espace de manoeuvre situé derrière la porte palière doit être conservé.

Maitre d'ouvrage: SCI NANT FRENEY
Représentée par:

BETRIM
PROMOTION

Le Pulsar, 4 av. Doyen Louis Weil
38000 GRENOBLE
Tel. 04 38 49 90 90

PLAN DE
PRE-COMMERCIALISATION

publié le : 24/09/19