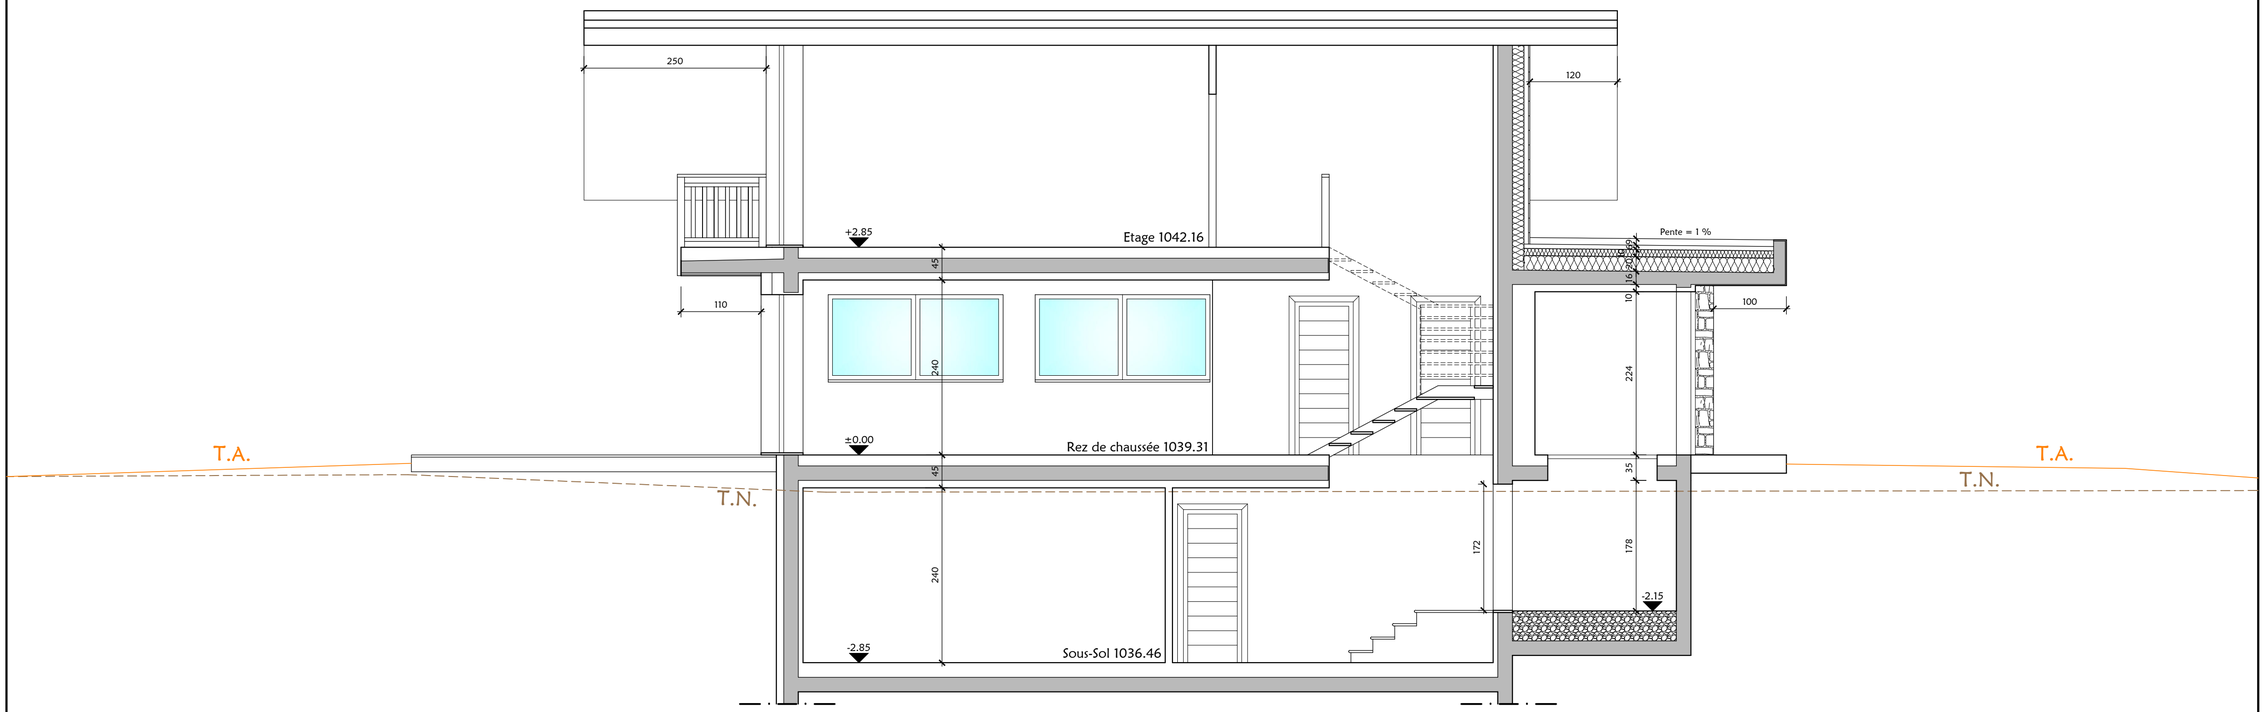

Chalet Ashka

AZ Chalets Chamonix

78 Chemin du Cé - 74400 Chamonix Mont Blanc

PLAN EN COUPE C-C

ECHELLE 1:50

Chamonix, le 14/06/2021

STUDIO ASSOCIATO NEGRO E SASSO - MONGRANDO - ITALIE