


PLAN DE FACADES SUD-OUEST

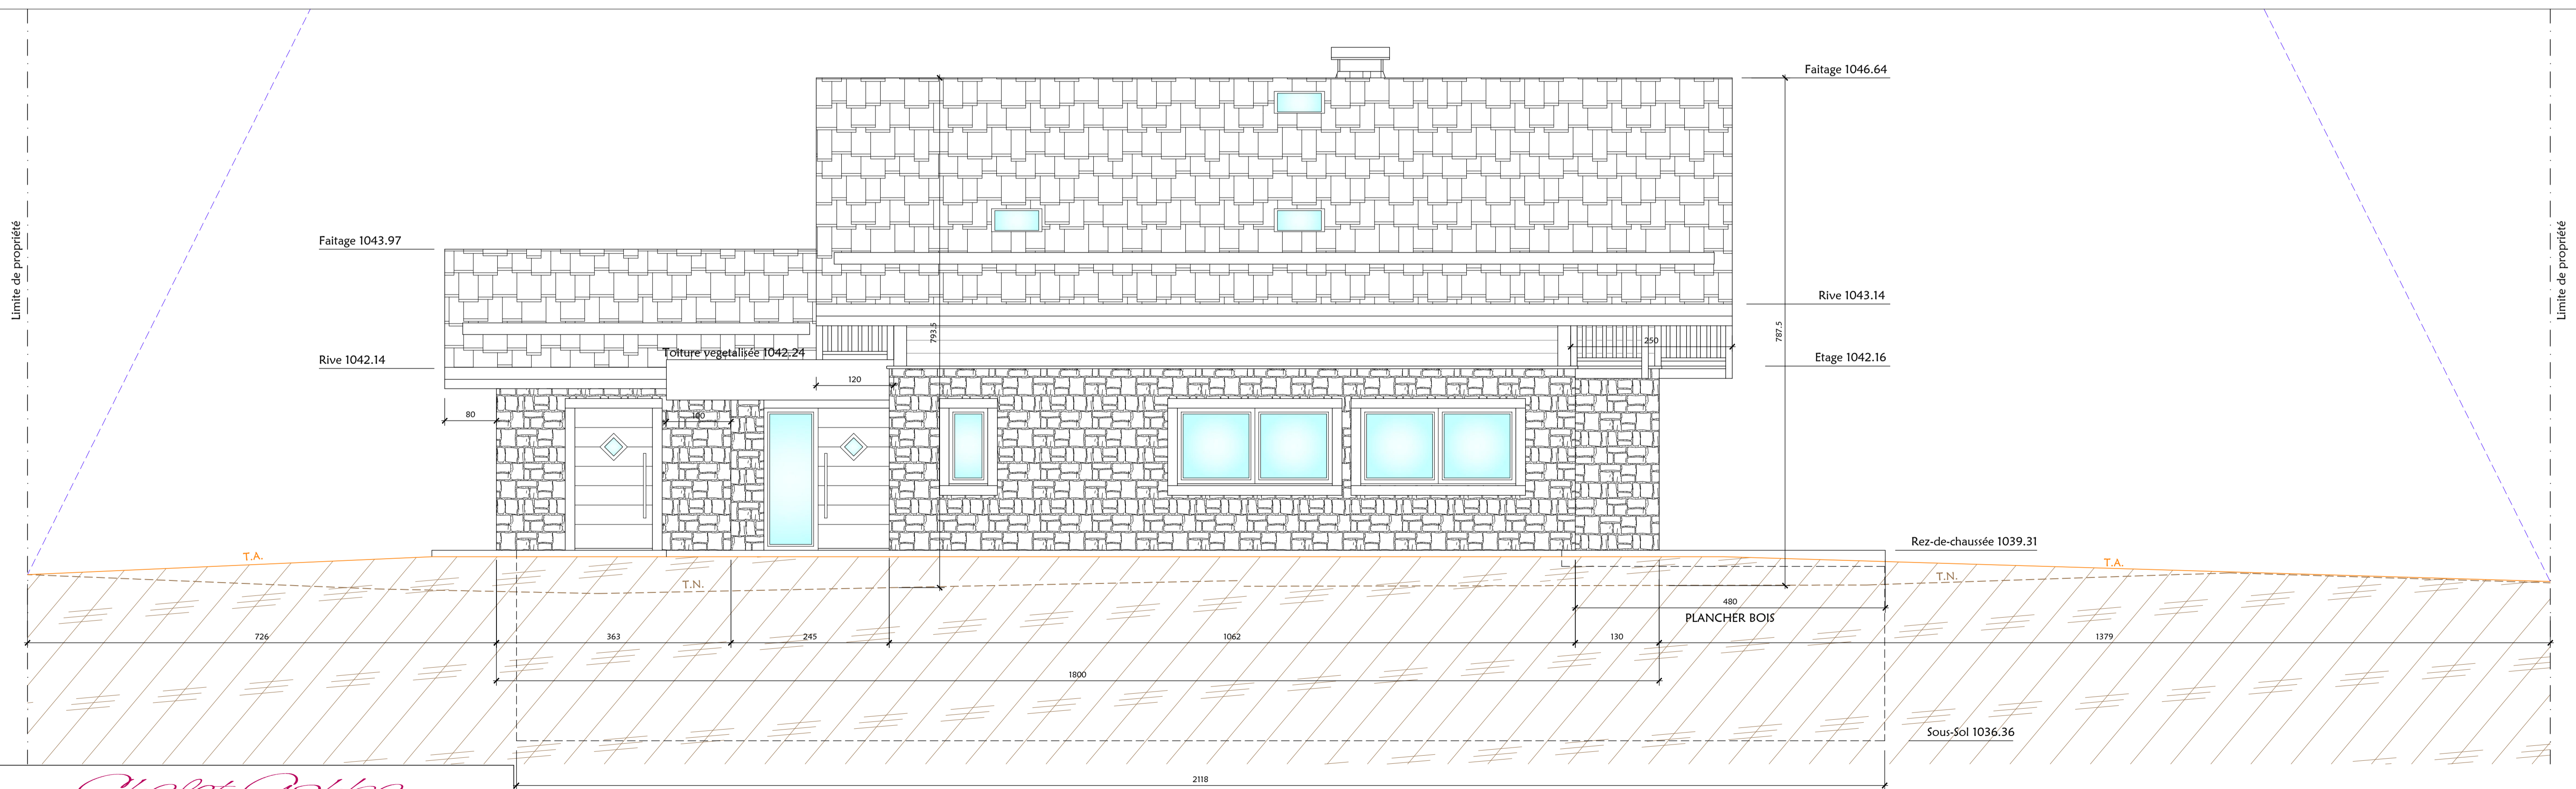

PLAN DE FACADES NORD-OUEST

Chalet Ashka

AZ Chalets Chamonix
78 Chemin du Cé - 74400 Chamonix Mont Blanc

PLAN DES FACADES SUD-OUEST ET NORD-OUEST

ECHELLE 1:50
Chamonix, le 14/06/2021

STUDIO ASSOCIATO NEGRO E SASSO - MONGRANDO - ITALIE